



«Парк Памяти»

местоположение
типология объекта

г. Кукмор
Городской парк

КОНЦЕПЦИЯ



Экспликация существующего парка

Условные обозначения генплана:

- Автостоянка парка- существующее.
- Детская площадка - существующее
- Летнее кафе с с/у- 2 очередь
- Танцевальная площадка - проектируемое.
- Сцена, экран кинотеатра- проектируемое.
- Зона WORKOUT-существующее
- Зона спокойного отдыха с шезлонгами - проектируемое
- Туалет

■ ■ ■ Зона Wi-Fi

Спецификация МАФов.

- | | |
|---|---|
| ■ | Скамейка тип 1 - 25 шт, урна -25 шт. |
| ■ | Скамейка тип 211 п.м. |
| ■ | Скамейка тип 3 - 3шт. |
| | Перголы тип 1 - 12 п.м. |
| | Перголы тип 2 - 25 п.м. |
| ■ | Велопарковка 1шт на 6 мест |
| ■ | Навигация 1шт. |
| ■ | Туалет автономный обшитый деревянной рейкой |


Концепция. Генплан 1:1000




Функциональное зонирование территории



Скульптуры и входная группа

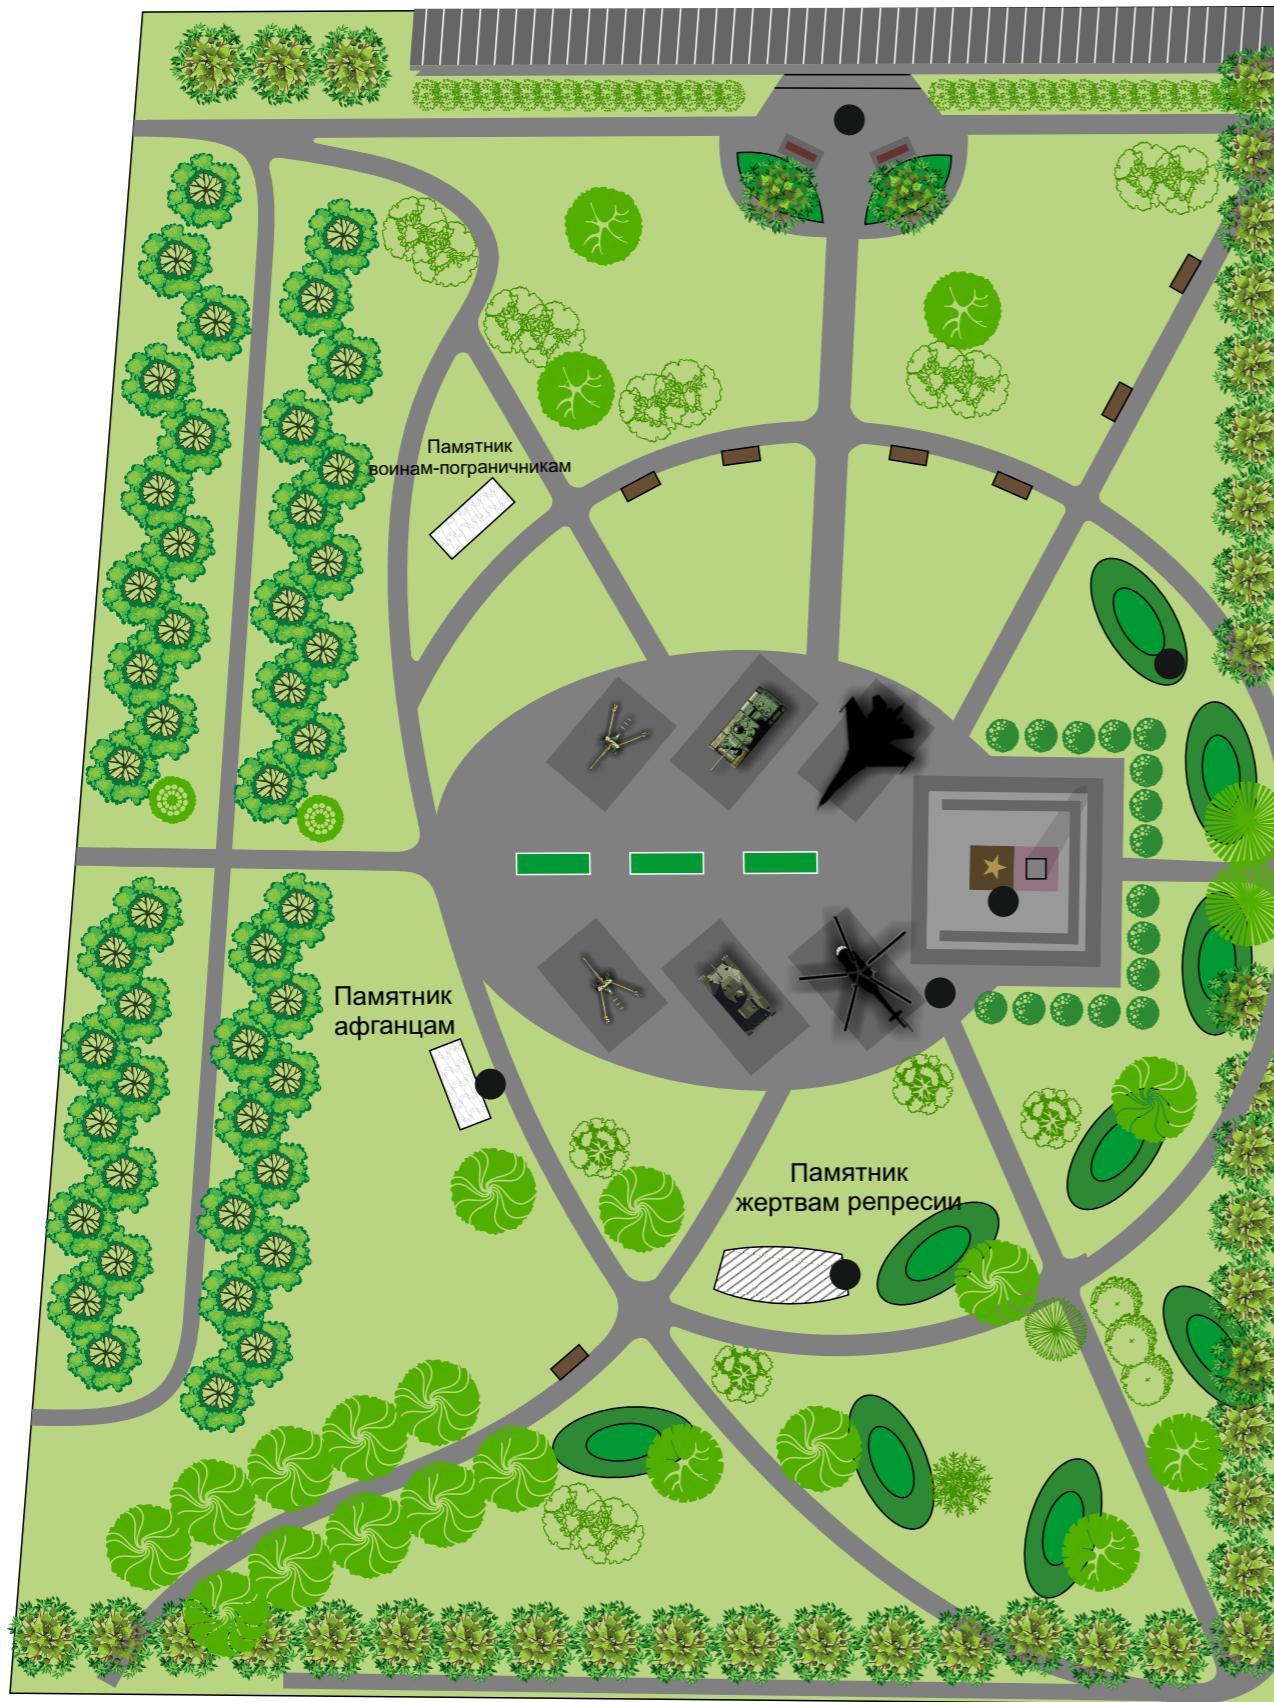

Памятник афганцам

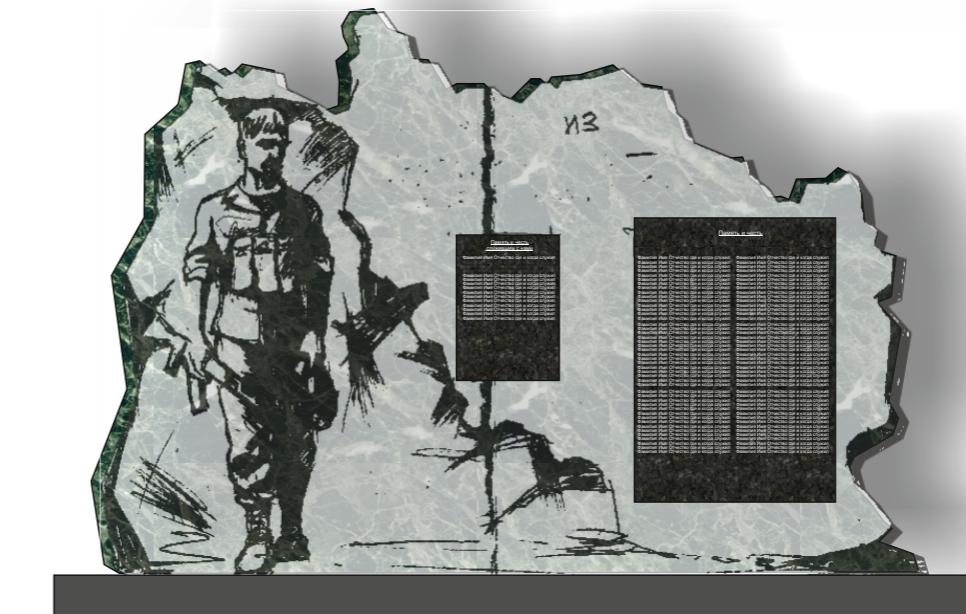

Памятник жертвам репрессии

