


**СХЕМА**  
 расположения земельного участка 16:23:260111:5 на кадастровом плане территории

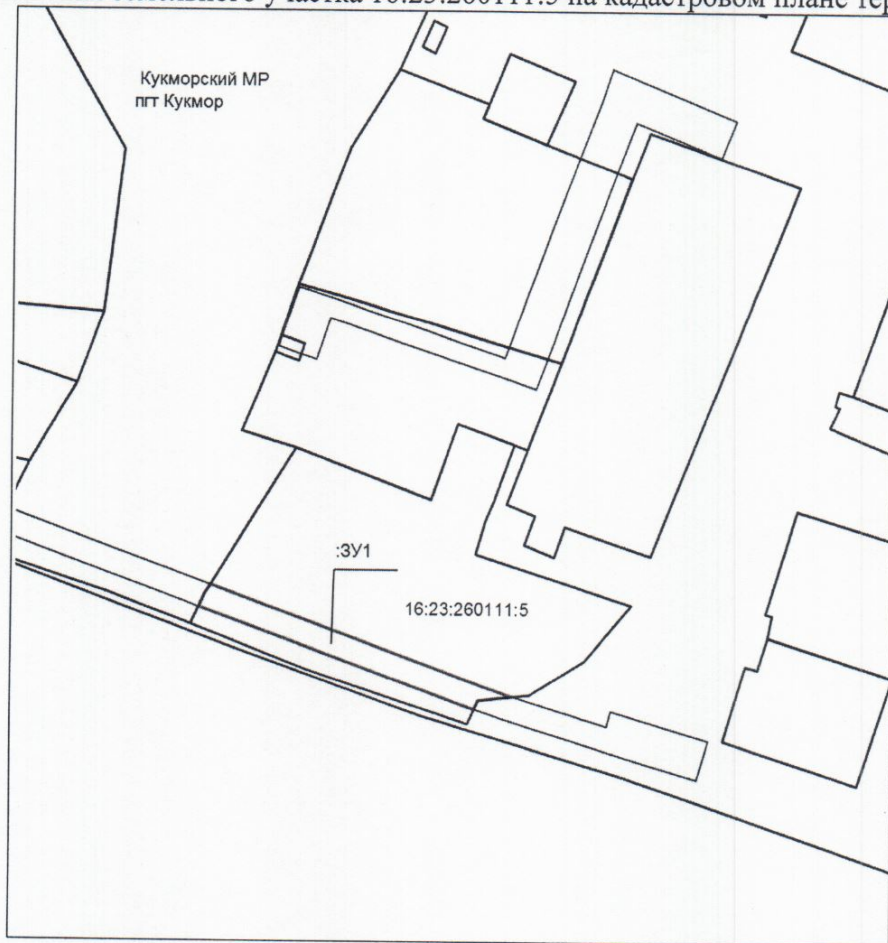

Масштаб 1: 2000

Общая площадь земельного участка 321 м2		
н1	520561.29	2228885.24
н2	520540.67	2228942.47
н3	520538.67	2228948.38
н4	520538.59	2228948.64
н5	520538.41	2228947.07
н6	520537.75	2228941.44
н7	520535.92	2228940.64
н8	520556.73	2228882.88
н9	520559.38	2228884.07
н10	520560.44	2228884.72
н1	520561.29	2228885.24

Условные обозначения:

- испрашиваемый земельный участок
- граница полосы отвода газопровода
- граница кадастрового участка
- 16:23:260111:5 - номер кадастрового участка