



**ОБЩЕСТВО С ОГРАНИЧЕННОЙ  
ОТВЕТСТВЕННОСТЬЮ  
«СПЕЦДОРПРОЕКТ»**

Республика Татарстан, 420073, г. Казань, ул. Кариева 10,  
тел/факс: (843) 222-52-16, e-mail: adsproekt@yandex.ru

**Заказчик - ГКУ «Главтатдортранс»**

**Реконструкция автомобильной дороги Кукмор –  
Шемордан, км 5+400 – км 8+700 в Кукморском  
муниципальном районе Республики Татарстан**

**ПРОЕКТНАЯ ДОКУМЕНТАЦИЯ**

**Раздел 10. Документация по планировке территории.  
Часть 3. Проект межевания территории.**

**933 – 19 – ДПТ – ПМТ**

**Том 8.3**

**2019**



**ОБЩЕСТВО С ОГРАНИЧЕННОЙ ОТВЕТСТВЕННОСТЬЮ  
«СПЕЦДОРПРОЕКТ»**

Республика Татарстан, 420073, г. Казань, ул. Кариева 10,  
тел/факс: (843) 222-52-16, e-mail: adsproekt@yandex.ru

**Заказчик - ГКУ «Главтатдортранс»**

**Реконструкция автомобильной дороги Кукмор –  
Шемордан, км 5+400 – км 8+700 в Кукморском  
муниципальном районе Республики Татарстан**

**ПРОЕКТНАЯ ДОКУМЕНТАЦИЯ**

**Раздел 10. Документация по планировке территории.  
Часть 3. Проект межевания территории.**

**933 – 19 – ДПТ – ПМТ**

**Том 8.3**

**Директор**



**Е.М.Тарасова**

**2019**

|           |              |            |
|-----------|--------------|------------|
| Изн.№ под | Подп. и дата | Взам.инв.№ |
|           |              |            |

*Реконструкция автодороги Кукмор-Шемордан, км 5+400 - км 8+700 в  
Кукморском муниципальном районе Республики Татарстан*

| № тома  | Обозначение          | Наименование  | Примечание |
|---|----------------------|---|------------|
| 1   | 2                    | 3   | 4          |
| <b>Раздел 1. «Пояснительная записка»</b>  |                      |   |            |
| 1   | 933 – 19 – ПЗ        | Пояснительная записка   |            |
| <b>Раздел 2. «Проект полосы отвода»</b>   |                      |   |            |
| 2   | 933 – 19 – ППО       | Проект полосы отвода  |            |
| <b>Раздел 3. «Технологические и конструктивные решения объекта.<br/>Искусственные сооружения»</b> |                      |   |            |
| 3.1   | 933 – 19 – ТКР       | Часть 1. Автомобильная дорога   |            |
| 3.2   | 933 – 19 – ТКР – ЭВ  | Часть 2. Переустройство ЛЭП   |            |
| 3.3   | 933 – 19 – ТКР – ЭН  | Часть 3. Наружное электроосвещение  |            |
| 3.4   | 933 – 19 – ТКР – СС  | Часть 4. Переустройство сетей связи   |            |
| 3.5   | 933 – 19 – ТКР – ГСН | Часть 5. Переустройство наружного газопровода   |            |
| <b>Раздел 5. «Проект организации строительства»</b>   |                      |   |            |
| 4   | 933 – 19 – ПОС       | Проект организации строительства  |            |
| <b>Раздел 7. «Мероприятия по охране окружающей среды»</b>   |                      |   |            |
| 5   | 933 – 19 – ООС       | Мероприятия по охране окружающей среды  |            |
| <b>Раздел 8. «Мероприятия по обеспечению пожарной безопасности»</b>                               |                      |   |            |
| 6   | 933 – 19 – ПБ        | Мероприятия по обеспечению пожарной безопасности  |            |
| <b>Раздел 9. «Смета на строительство»</b>   |                      |   |            |
| 7   | 754 – 19 – СМ        | Смета на строительство  |            |
| <b>Раздел 10. «Иная документация в случаях, предусмотренных федеральными законами»</b>            |                      |   |            |
| 8.1   | 933 – 19 – ДПТ – ППТ | Часть 1. Документы по планировке территории.<br>Проект планировки территории                        |            |
| 8.2   | 933 – 19 – ДПТ – МО  | Часть 2. Документы по планировке территории.<br>Материалы обоснования проекта планировки территории |            |
| 8.3   | 933 – 19 – ДМТ – ПМТ | Часть 3. Документы по планировке территории.<br>Проект межевания территории                         |            |

Согласовано

Подп. и дата

Инв. № под

933-19-СП

| Изм | Кол. | Лист | № док | Подп. | Дата |
|-----|------|------|-------|-------|------|
|     |      |      |       |       |      |

|         |          |  |  |
|---------|----------|--|--|
| Состави | Соловьев |  |  |
| Н.контр | Полякова |  |  |
| ГИП     | Галимова |  |  |

**Состав проектной документации**

|        |      |        |
|--------|------|--------|
| Стадия | Лист | Листов |
| П      | 1    | 1      |

ООО «Спецдорпроект»



## ПОЯСНИТЕЛЬНАЯ ЗАПИСКА К ПРОЕКТУ МЕЖЕВАНИЯ ТЕРРИТОРИИ

*Участок реконструкции автомобильной дороги Кукмор – Шемордан, км 5+400 – км 8+700 в Кукморском муниципальном районе Республики Татарстан. Отводимые земельные участки расположены за пределами населенных пунктов, категория земельных участков:*

- *Земли сельскохозяйственного назначения/Для сельскохозяйственного производства;*
- *Земли населенных пунктов/ Для ведения личного подсобного хозяйства;*
- *Категория земель не установлена/ Вид разрешенного использования не установлен.*

*Ведомость формируемых земельных участков под изъятие для федеральных нужд, а так же каталог координат поворотных точек формируемых земельных участков представлены в виде таблиц в данном проекте межевания территории.*

*Общая площадь земельных участков под изъятие составляет 99 220 кв.м. Общая площадь земельных участков, попадающих в полосу временного отвода на период строительства составляет 27 025 кв.м.*

*При подготовке проекта межевания территории использованы материалы кадастрового плана территории (выписка из государственного кадастра недвижимости), предоставленного Филиалом ФГБУ "Федеральная кадастровая палата Федеральной службы государственной регистрации, кадастра и картографии" по Республике Татарстан. СК МСК16. Согласно сведений из ГКН зоны действия публичных сервитутов на территории планируемого размещения остановок и подъездов к ним отсутствуют.*

*Красная линия автомобильной дороги совпадает с линией отступа от красных линий в целях определения места допустимого размещения зданий, строений, сооружений.*

### **Сведения о земельных участках, предназначенных для размещения автомобильной дороги и составляющих ее полосу отвода**

*Проектным решением предусматривается дополнительное изъятие земель в постоянное пользование с кадастровыми номерами 16:23:160101:56; 16:23:160102:40; 16:23:000000:808; 16:23:160201:42; 16:23:160102:15; 16:23:000000:1344; 16:23:160101:69; 16:23:000000:269 в составе единого землепользования 16:23:160101:40, 16:23:160101:45; 16:23:160101:33 в составе единого землепользования 16:23:160101:21; 16:23:160102; 16:23:000000; 16:23:160202; 16:23:160102 с переводом*

Согласовано

Подп. и дата

Инв.№ под

933-19-ДПТ-ПМТ

| Изм | Кол. | Лист     | №док     | Подп. | Дата | <b>Пояснительная<br/>записка</b> |   |   |
|-----|------|----------|----------|-------|------|----------------------------------|---|---|
|     |      |          |          |       |      |                                  |   |   |
|     |      |          |          |       |      | ПД                               | 1 | 2 |
|     |      |          |          |       |      | ООО «Спецдорпроект»              |   |   |
|     |      | Разраб.  | Соловьев |       |      |                                  |   |   |
|     |      | Проверил | Полякова |       |      |                                  |   |   |
|     |      |          |          |       |      |                                  |   |   |
|     |      | ГИП      | Галимова |       |      |                                  |   |   |

на вид разрешенного использования "Автомобильный транспорт (код 7.2), Земли промышленности".

Общая площадь формируемых земельных участков составляет - 99 220 кв.м (включая земли населенных пунктов и неразграниченной государственной собственности). Во временное пользование на период строительства - 27025 кв.м (включая земли неразграниченной государственной собственности).

|           |              |            |                |       |      |  |  |  |      |
|-----------|--------------|------------|----------------|-------|------|--|--|--|------|
| Инв.№ под | Подп. и дата | Взам.инв № |                |       |      |  |  |  | Лист |
|           |              |            | 933-19-ДПТ-ПМТ |       |      |  |  |  |      |
| Изм       | Кол.         | Лист       | №док           | Подп. | Дата |  |  |  |      |

**Каталог координат земельных участков предполагаемых к изъятию.**

| <b>Условный номер земельного участка :ЗУ1(1)</b> |                             |            |
|--|-----------------------------|------------|
| <b>Обозначение характерных точек границ</b>      | <b>МСК-16 Координаты, м</b> |            |
|  | <b>X</b>                    | <b>Y</b>   |
| <b>1</b>   | <b>2</b>                    | <b>3</b>   |
| н1   | 523524,16                   | 2217328,31 |
| н2   | 523530,66                   | 2217335,5  |
| н3   | 523465,47                   | 2217399,53 |
| н4   | 523465,28                   | 2217399,57 |
| н5   | 523165,29                   | 2217662,29 |
| н6   | 523149,09                   | 2217693,5  |
| н7   | 523147,14                   | 2217697,25 |
| н8   | 523145,08                   | 2217698,82 |
| н9   | 523113,98                   | 2217729,62 |
| н10  | 523100,78                   | 2217743,12 |
| н11  | 523081,32                   | 2217766,93 |
| н12  | 523061,33                   | 2217793,96 |
| н13  | 523056,64                   | 2217801,11 |
| н14  | 523040,2                    | 2217832,24 |
| н15  | 523018,83                   | 2217882,51 |
| н16  | 523012,28                   | 2217890,44 |
| н17  | 523000,66                   | 2217921,95 |
| н18  | 523000,26                   | 2217923,02 |
| н19  | 522996,84                   | 2217935,5  |
| н20  | 523003,96                   | 2217944,67 |
| н21  | 523013,69                   | 2217954,4  |
| н22  | 523009,62                   | 2217962,24 |
| н23  | 522998,97                   | 2217954,4  |
| н24  | 522992,46                   | 2217951,39 |
| н25  | 522985,32                   | 2217959,24 |
| н26  | 522978,07                   | 2217986,15 |
| н27  | 522973,77                   | 2217998,29 |
| н28  | 522967,48                   | 2218016,02 |
| н29  | 522974,32                   | 2218030,26 |
| н30  | 522966,25                   | 2218045,82 |
| н31  | 522965,55                   | 2218046,52 |
| н32  | 522954,77                   | 2218043,15 |
| н33  | 522946,8                    | 2218068,5  |
| н34  | 522945,1                    | 2218081,4  |
| н35  | 522940,23                   | 2218093,25 |
| н36  | 522925,63                   | 2218103,2  |
| н37  | 522919,42                   | 2218117,3  |
| н38  | 522913,81                   | 2218133,28 |
| н39  | 522900,08                   | 2218161,52 |
| н40  | 522885,27                   | 2218190,05 |
| н41  | 522868,95                   | 2218220,11 |
| н42  | 522866,91                   | 2218230,22 |

|     |           |            |
|-----|-----------|------------|
| н43 | 522859,19 | 2218242,77 |
| н44 | 522860,5  | 2218249,58 |
| н45 | 522848,33 | 2218273,04 |
| н46 | 522845,28 | 2218273,75 |
| н47 | 522840,51 | 2218284,14 |
| н48 | 522833,26 | 2218302,08 |
| н49 | 522826,5  | 2218315,1  |
| н50 | 522793    | 2218379,66 |
| н51 | 522796,19 | 2218391    |
| н52 | 522788,24 | 2218415,08 |
| н53 | 522782,33 | 2218432,96 |
| н54 | 522711,96 | 2218646,01 |
| н55 | 522675,04 | 2218757,8  |
| н56 | 522628,22 | 2218899,54 |
| н57 | 522634,78 | 2218917,15 |
| н58 | 522629,47 | 2218938,2  |
| н59 | 522600,13 | 2219056,87 |
| н60 | 522598,8  | 2219095,53 |
| н61 | 522604,13 | 2219191,53 |
| н62 | 522620,13 | 2219360,87 |
| н63 | 522636,13 | 2219523,53 |
| н64 | 522645,47 | 2219584,87 |
| н65 | 522649,06 | 2219600,3  |
| н66 | 522668,13 | 2219682,2  |
| н67 | 522750,8  | 2219904,87 |
| н68 | 522812,13 | 2220082,2  |
| н69 | 522833,47 | 2220175,53 |
| н70 | 522834,8  | 2220214,2  |
| н71 | 522814,14 | 2220217,38 |
| н72 | 522814,48 | 2220174,04 |
| н73 | 522798,73 | 2220105,1  |
| н74 | 522779,26 | 2220038,24 |
| н75 | 522749,02 | 2219951,45 |
| н76 | 522713,79 | 2219847,51 |
| н77 | 522681,46 | 2219755,39 |
| н78 | 522655,22 | 2219687,62 |
| н79 | 522650,96 | 2219675,83 |
| н80 | 522626,19 | 2219592,58 |
| н81 | 522612,51 | 2219449,59 |
| н82 | 522593,51 | 2219240,09 |
| н83 | 522582,37 | 2219139,56 |
| н84 | 522583,6  | 2219111,06 |
| н85 | 522585,5  | 2219078,9  |
| н86 | 522587,94 | 2219050,8  |
| н87 | 522591,85 | 2219018,79 |
| н88 | 522592,1  | 2219017,23 |
| н89 | 522611,82 | 2218938,35 |
| н90 | 522648,44 | 2218793,28 |

|      |           |            |
|------|-----------|------------|
| н91  | 522691,77 | 2218645,89 |
| н92  | 522722,13 | 2218556,43 |
| н93  | 522719,81 | 2218550,64 |
| н94  | 522722,36 | 2218543,92 |
| н95  | 522726,54 | 2218542,29 |
| н96  | 522763,15 | 2218426,42 |
| н97  | 522818,31 | 2218289,22 |
| н98  | 522849,59 | 2218220,39 |
| н99  | 522895,48 | 2218110,08 |
| н100 | 522886,17 | 2218106,1  |
| н101 | 522897,73 | 2218062,29 |
| н102 | 522907,43 | 2218052,59 |
| н103 | 522918,11 | 2218035,27 |
| н104 | 522925,45 | 2218016,59 |
| н105 | 522913,94 | 2217992,23 |
| н106 | 522937,96 | 2217965,17 |
| н107 | 522950,43 | 2217960,67 |
| н108 | 522956,18 | 2217946,79 |
| н109 | 522969,66 | 2217927,9  |
| н110 | 522965,89 | 2217918,82 |
| н111 | 522956,57 | 2217908,61 |
| н112 | 522950,39 | 2217898,15 |
| н113 | 522944,68 | 2217888,51 |
| н114 | 522952,67 | 2217881,53 |
| н115 | 522975,2  | 2217914,25 |
| н116 | 523029,2  | 2217811,82 |
| н117 | 523064,43 | 2217752,26 |
| н118 | 523120,28 | 2217693,4  |
| н119 | 523149,02 | 2217665,75 |
| н120 | 523156,51 | 2217658,94 |
| н121 | 523163,78 | 2217654,16 |
| н122 | 523177,81 | 2217640,16 |
| н123 | 523191,46 | 2217625,67 |
| н594 | 523204,06 | 2217612,9  |
| н595 | 523207,95 | 2217616,43 |
| н596 | 523251,5  | 2217576,82 |
| н597 | 523248,27 | 2217569,61 |
| н125 | 523248,48 | 2217569,39 |
| н126 | 523252,17 | 2217547,55 |
| н127 | 523257,07 | 2217544,2  |
| н128 | 523274,66 | 2217544,6  |
| н129 | 523299,66 | 2217523,32 |
| н130 | 523310,39 | 2217518,36 |
| н131 | 523315,97 | 2217511,72 |
| н132 | 523319,45 | 2217507,01 |
| н133 | 523318,34 | 2217501,91 |
| н134 | 523312,38 | 2217497,39 |
| н135 | 523309,28 | 2217493,23 |

|      |           |            |
|------|-----------|------------|
| н136 | 523305,04 | 2217481,11 |
| н137 | 523307,66 | 2217463,87 |
| н138 | 523319,66 | 2217462,83 |
| н139 | 523321,97 | 2217473,99 |
| н140 | 523322,2  | 2217476,01 |
| н141 | 523322,63 | 2217477,16 |
| н142 | 523328,39 | 2217504,98 |
| н143 | 523497,57 | 2217352,49 |
| н1   | 523524,16 | 2217328,31 |

| Условный номер земельного участка:ЗУ1(2) |               |            |
|--|---------------|------------|
| Обозначение характерных точек границ     | Координаты, м |            |
|  | X             | Y          |
| 1  | 2             | 3          |
| н144                                     | 522926.62     | 2218116.43 |
| н145                                     | 522929.06     | 2218117.47 |
| н146                                     | 522916.73     | 2218141.24 |
| н147                                     | 522917.31     | 2218139.91 |
| н148                                     | 522924.04     | 2218125.38 |
| н144                                     | 522926.62     | 2218116.43 |

| Условный номер земельного участка :ЗУ2 |               |            |
|--|---------------|------------|
| Обозначение характерных точек границ   | Координаты, м |            |
|  | X             | Y          |
| 1                                      | 2             | 3          |
| Н2                                     | 523530.66     | 2217335.50 |
| н159                                   | 523540.93     | 2217346.85 |
| н160                                   | 523528.77     | 2217352.39 |
| н161                                   | 523505.45     | 2217374.02 |
| н162                                   | 523488.82     | 2217391.58 |
| н163                                   | 523468.25     | 2217409.84 |
| Н3                                     | 523465.47     | 2217399.53 |
| Н2                                     | 523530.66     | 2217335.50 |

| Условный номер земельного участка :ЗУ3(1) |               |            |
|---|---------------|------------|
| Обозначение характерных точек границ      | Координаты, м |            |
|   | X             | Y          |
| 1   | 2             | 3          |
| Н4  | 523465.28     | 2217399.57 |
| н150                                      | 523466.28     | 2217403.25 |
| н151                                      | 523414.14     | 2217449.10 |
| н152                                      | 523336.85     | 2217521.99 |
| н153                                      | 523328.38     | 2217534.23 |
| н154                                      | 523327.24     | 2217534.98 |
| н155                                      | 523325.60     | 2217537.69 |

|    |           |            |
|----|-----------|------------|
| Н6 | 523149.09 | 2217693.50 |
| Н5 | 523165.29 | 2217662.29 |
| Н4 | 523465.28 | 2217399.57 |

| Условный номер земельного участка :ЗУ3(2) |               |            |
|---|---------------|------------|
| Обозначение характерных точек границ      | Координаты, м |            |
|   | X             | Y          |
| 1   | 2             | 3          |
| Н49                                       | 522826.50     | 2218315.10 |
| н166                                      | 522805.68     | 2218369.51 |
| Н51                                       | 522796.19     | 2218391.00 |
| Н50                                       | 522793.00     | 2218379.66 |
| Н49                                       | 522826.50     | 2218315.10 |

| Условный номер земельного участка :ЗУ3(3) |               |            |
|---|---------------|------------|
| Обозначение характерных точек границ      | Координаты, м |            |
|   | X             | Y          |
| 1   | 2             | 3          |
| Н52                                       | 522788.24     | 2218415.08 |
| н170                                      | 522791.57     | 2218419.80 |
| н171                                      | 522789.64     | 2218431.18 |
| Н53                                       | 522782.33     | 2218432.96 |
| Н52                                       | 522788.24     | 2218415.08 |

| Условный номер земельного участка :ЗУ3(4) |               |            |
|---|---------------|------------|
| Обозначение характерных точек границ      | Координаты, м |            |
|   | X             | Y          |
| 1   | 2             | 3          |
| Н54                                       | 522711.96     | 2218646.01 |
| н174                                      | 522663.15     | 2218817.48 |
| н175                                      | 522662.48     | 2218817.75 |
| н176                                      | 522657.33     | 2218832.44 |
| н177                                      | 522657.26     | 2218838.17 |
| н178                                      | 522651.92     | 2218856.93 |
| н179                                      | 522650.89     | 2218859.69 |
| н180                                      | 522642.15     | 2218890.19 |
| н181                                      | 522640.05     | 2218898.65 |
| Н57                                       | 522634.78     | 2218917.15 |
| Н56                                       | 522628.22     | 2218899.54 |
| Н55                                       | 522675.04     | 2218757.80 |
| Н54                                       | 522711.96     | 2218646.01 |

|  |
|--|
| Условный номер земельного участка :ЗУ4 |
|--|

| Обозначение характерных точек<br>границ | Координаты, м |            |
|---|---------------|------------|
|   | X             | Y          |
| 1                                       | 2             | 3          |
| н185                                    | 523413.84     | 2217451.05 |
| н186                                    | 523417.47     | 2217452.00 |
| н187                                    | 523410.92     | 2217458.66 |
| н188                                    | 523386.35     | 2217482.11 |
| н189                                    | 523373.07     | 2217494.34 |
| н190                                    | 523368.72     | 2217498.20 |
| н185                                    | 523413.84     | 2217451.05 |

| Условный номер земельного участка :ЗУ5  |               |            |
|---|---------------|------------|
| Обозначение характерных точек<br>границ | Координаты, м |            |
|   | X             | Y          |
| 1                                       | 2             | 3          |
| Н57                                     | 522634.78     | 2218917.15 |
| н192                                    | 522635.18     | 2218918.25 |
| н193                                    | 522631.61     | 2218932.63 |
| н194                                    | 522625.86     | 2218955.74 |
| н195                                    | 522621.13     | 2218987.25 |
| н196                                    | 522616.36     | 2219018.66 |
| н197                                    | 522613.57     | 2219042.33 |
| н198                                    | 522609.19     | 2219081.69 |
| н199                                    | 522609.75     | 2219101.04 |
| н200                                    | 522620.53     | 2219105.23 |
| н201                                    | 522647.79     | 2219118.04 |
| н202                                    | 522643.39     | 2219129.00 |
| н203                                    | 522616.24     | 2219119.26 |
| н204                                    | 522609.14     | 2219128.45 |
| н205                                    | 522609.90     | 2219168.42 |
| н206                                    | 522611.17     | 2219183.78 |
| н207                                    | 522608.98     | 2219193.81 |
| н208                                    | 522613.04     | 2219232.16 |
| н209                                    | 522615.50     | 2219262.87 |
| н210                                    | 522618.74     | 2219296.20 |
| н211                                    | 522623.01     | 2219335.44 |
| н212                                    | 522627.39     | 2219375.22 |
| н213                                    | 522630.14     | 2219403.12 |
| н214                                    | 522633.88     | 2219446.98 |
| н215                                    | 522638.20     | 2219494.75 |
| н216                                    | 522641.37     | 2219530.53 |
| н217                                    | 522642.58     | 2219541.02 |
| н218                                    | 522652.15     | 2219545.52 |

|      |           |            |
|------|-----------|------------|
| н219 | 522655.99 | 2219547.33 |
| н220 | 522674.54 | 2219537.87 |
| н221 | 522678.67 | 2219542.89 |
| н222 | 522666.33 | 2219559.08 |
| н223 | 522658.60 | 2219567.83 |
| н224 | 522651.89 | 2219575.42 |
| н225 | 522649.61 | 2219586.75 |
| н226 | 522653.04 | 2219599.02 |
| Н65  | 522649.06 | 2219600.30 |
| Н64  | 522645.47 | 2219584.87 |
| Н63  | 522636.13 | 2219523.53 |
| Н62  | 522620.13 | 2219360.87 |
| Н61  | 522604.13 | 2219191.53 |
| Н60  | 522598.80 | 2219095.53 |
| Н59  | 522600.13 | 2219056.87 |
| Н58  | 522629.47 | 2218938.20 |
| Н57  | 522634.78 | 2218917.15 |

| Условный номер земельного участка :ЗУ6(1) |               |            |
|---|---------------|------------|
| Обозначение характерных точек границ      | Координаты, м |            |
|   | Х             | У          |
| 1   | 2             | 3          |
| н235                                      | 522735.65     | 2219843.66 |
| н236                                      | 522742.43     | 2219864.56 |
| н237                                      | 522734.34     | 2219840.72 |
| н235                                      | 522735.65     | 2219843.66 |

| Условный номер земельного участка :ЗУ6(2) |               |            |
|---|---------------|------------|
| Обозначение характерных точек границ      | Координаты, м |            |
|   | Х             | У          |
| 1   | 2             | 3          |
| н238                                      | 522754.31     | 2219899.56 |
| н239                                      | 522762.49     | 2219922.71 |
| н240                                      | 522774.39     | 2219956.68 |
| н241                                      | 522783.78     | 2219983.06 |
| н242                                      | 522798.54     | 2220024.52 |
| н243                                      | 522811.67     | 2220062.39 |
| н244                                      | 522820.37     | 2220089.28 |
| н245                                      | 522827.82     | 2220116.74 |
| н246                                      | 522833.69     | 2220145.38 |
| н247                                      | 522836.64     | 2220169.19 |

|      |           |            |
|------|-----------|------------|
| н248 | 522837.75 | 2220189.71 |
| н249 | 522837.54 | 2220198.54 |
| н250 | 522834.76 | 2220168.71 |
| н251 | 522815.76 | 2220080.65 |
| н238 | 522754.31 | 2219899.56 |

| Условный номер земельного участка :ЗУ6(3) |               |            |
|---|---------------|------------|
| Обозначение характерных точек границ      | Координаты, м |            |
|   | X             | Y          |
| 1   | 2             | 3          |
| н252                                      | 522837.30     | 2220233.92 |
| н253                                      | 522834.04     | 2220233.49 |
| н254                                      | 522837.15     | 2220216.01 |
| н252                                      | 522837.30     | 2220233.92 |

| Условный номер земельного участка :ЗУ7 |               |            |
|--|---------------|------------|
| Обозначение характерных точек границ   | Координаты, м |            |
|  | X             | Y          |
| 1                                      | 2             | 3          |
| Н70                                    | 522834.80     | 2220214.20 |
| н256                                   | 522830.79     | 2220233.06 |
| н257                                   | 522810.67     | 2220230.44 |
| Н71                                    | 522814.14     | 2220217.38 |
| Н70                                    | 522834.80     | 2220214.20 |

| Условный номер земельного участка :ЗУ8(1) |               |            |
|---|---------------|------------|
| Обозначение характерных точек границ      | Координаты, м |            |
|   | X             | Y          |
| 1   | 2             | 3          |
| Н257                                      | 522810.67     | 2220230.44 |
| н260                                      | 522808.04     | 2220230.08 |
| н261                                      | 522810.52     | 2220200.03 |
| н262                                      | 522810.05     | 2220173.10 |
| н263                                      | 522806.54     | 2220141.69 |
| н264                                      | 522799.31     | 2220111.19 |
| н265                                      | 522789.22     | 2220077.47 |
| н266                                      | 522778.68     | 2220046.93 |
| н267                                      | 522763.05     | 2220001.61 |
| н268                                      | 522748.30     | 2219960.17 |

|      |           |            |
|------|-----------|------------|
| н269 | 522718.68 | 2219877.30 |
| н270 | 522709.86 | 2219852.32 |
| н271 | 522709.22 | 2219842.52 |
| н272 | 522696.18 | 2219804.55 |
| н273 | 522681.77 | 2219763.06 |
| н274 | 522668.48 | 2219725.35 |
| Н78  | 522655.22 | 2219687.62 |
| Н77  | 522681.46 | 2219755.39 |
| Н76  | 522713.79 | 2219847.51 |
| Н75  | 522749.02 | 2219951.45 |
| Н74  | 522779.26 | 2220038.24 |
| Н73  | 522798.73 | 2220105.10 |
| Н72  | 522814.48 | 2220174.04 |
| Н71  | 522814.14 | 2220217.38 |
| н257 | 522810.67 | 2220230.44 |

| <b>Условный номер земельного участка :ЗУ8(2)</b> |                      |            |
|--|----------------------|------------|
| <b>Обозначение характерных точек границ</b>      | <b>Координаты, м</b> |            |
|  | <b>Х</b>             | <b>У</b>   |
| <b>1</b>   | <b>2</b>             | <b>3</b>   |
| Н88  | 522592.10            | 2219017.23 |
| н313   | 522597.61            | 2218982.99 |
| н314   | 522603.32            | 2218955.41 |
| н315   | 522610.87            | 2218920.07 |
| н316   | 522618.42            | 2218888.83 |
| н317   | 522625.44            | 2218861.65 |
| н318   | 522632.15            | 2218835.72 |
| н319   | 522636.66            | 2218826.56 |
| н320   | 522640.20            | 2218813.27 |
| н321   | 522636.36            | 2218802.88 |
| н322   | 522625.77            | 2218796.96 |
| н323   | 522602.08            | 2218790.15 |
| н324   | 522605.80            | 2218777.35 |
| н325   | 522625.67            | 2218782.29 |
| н326   | 522641.31            | 2218783.74 |
| н327   | 522648.20            | 2218779.65 |
| Н176   | 522657.33            | 2218743.15 |
| н329   | 522656.26            | 2218732.93 |
| н330   | 522661.24            | 2218723.87 |
| н331   | 522649.69            | 2218707.07 |
| н332   | 522654.36            | 2218696.61 |
| н333   | 522669.56            | 2218694.49 |
| н334   | 522679.57            | 2218670.06 |

|      |           |            |
|------|-----------|------------|
| Н335 | 522689.19 | 2218639.67 |
| Н336 | 522694.72 | 2218620.84 |
| Н337 | 522702.66 | 2218593.93 |
| Н338 | 522703.12 | 2218579.16 |
| Н339 | 522713.23 | 2218559.48 |
| Н340 | 522711.54 | 2218540.13 |
| Н341 | 522714.52 | 2218531.37 |
| Н342 | 522719.36 | 2218528.65 |
| Н343 | 522731.05 | 2218509.40 |
| Н344 | 522741.44 | 2218479.42 |
| Н345 | 522749.86 | 2218463.92 |
| Н346 | 522751.07 | 2218453.59 |
| Н347 | 522760.23 | 2218435.41 |
| Н348 | 522761.26 | 2218429.55 |
| Н349 | 522759.06 | 2218419.67 |
| Н350 | 522747.95 | 2218413.41 |
| Н351 | 522725.08 | 2218404.11 |
| Н352 | 522729.50 | 2218391.51 |
| Н353 | 522738.43 | 2218394.63 |
| Н354 | 522756.84 | 2218400.32 |
| Н355 | 522764.07 | 2218401.63 |
| Н356 | 522771.10 | 2218398.34 |
| Н357 | 522778.69 | 2218380.43 |
| Н358 | 522790.74 | 2218350.78 |
| Н359 | 522799.69 | 2218328.37 |
| Н360 | 522801.50 | 2218320.57 |
| Н361 | 522810.22 | 2218297.92 |
| Н362 | 522819.74 | 2218275.79 |
| Н363 | 522828.72 | 2218256.47 |
| Н364 | 522837.18 | 2218235.50 |
| Н365 | 522843.79 | 2218220.10 |
| Н366 | 522849.24 | 2218210.29 |
| Н367 | 522859.30 | 2218180.05 |
| Н368 | 522871.28 | 2218145.91 |
| Н369 | 522884.53 | 2218112.32 |
| Н100 | 522886.17 | 2218106.10 |
| Н99  | 522895.48 | 2218110.08 |
| Н98  | 522849.59 | 2218220.39 |
| Н97  | 522818.31 | 2218289.22 |
| Н96  | 522763.15 | 2218426.42 |
| Н95  | 522726.54 | 2218542.29 |
| Н94  | 522722.36 | 2218543.92 |
| Н93  | 522719.81 | 2218550.64 |

|     |           |            |
|-----|-----------|------------|
| H92 | 522722.13 | 2218556.43 |
| H91 | 522691.77 | 2218645.89 |
| H90 | 522648.44 | 2218793.28 |
| H89 | 522611.82 | 2218938.35 |
| H88 | 522592.10 | 2219017.23 |

| <b>Условный номер земельного участка :ЗУ8(3)</b> |                      |            |
|--|----------------------|------------|
| <b>Обозначение характерных точек границ</b>      | <b>Координаты, м</b> |            |
|  | <b>X</b>             | <b>Y</b>   |
| <b>1</b>   | <b>2</b>             | <b>3</b>   |
| H79  | 522650.96            | 2219675.83 |
| н284   | 522648.42            | 2219668.81 |
| н285   | 522636.11            | 2219634.73 |
| н286   | 522630.27            | 2219615.31 |
| н287   | 522623.71            | 2219591.95 |
| н288   | 522611.45            | 2219589.19 |
| н289   | 522605.93            | 2219590.25 |
| н290   | 522582.93            | 2219590.84 |
| н291   | 522580.62            | 2219577.67 |
| н292   | 522589.48            | 2219576.62 |
| н293   | 522605.05            | 2219571.39 |
| н294   | 522617.31            | 2219567.06 |
| н295   | 522619.34            | 2219554.11 |
| н296   | 522615.21            | 2219514.58 |
| н297   | 522610.15            | 2219462.82 |
| н298   | 522605.78            | 2219419.04 |
| н299   | 522600.95            | 2219371.28 |
| н300   | 522596.52            | 2219327.44 |
| н301   | 522595.84            | 2219315.32 |
| н302   | 522595.36            | 2219287.31 |
| н303   | 522592.56            | 2219259.42 |
| н304   | 522589.92            | 2219239.74 |
| н305   | 522586.60            | 2219196.48 |
| н306   | 522583.08            | 2219185.44 |
| н307   | 522582.32            | 2219163.59 |
| H83  | 522582.37            | 2219139.56 |
| H82  | 522593.51            | 2219240.09 |
| H81  | 522612.51            | 2219449.59 |
| H80  | 522626.19            | 2219592.58 |
| H79  | 522650.96            | 2219675.83 |

| <b>Условный номер земельного участка :ЗУ8(4)</b> |                      |
|--|----------------------|
| <b>Обозначение характерных точек</b>             | <b>Координаты, м</b> |

| <b>границ</b> | <b>Х</b>  | <b>У</b>   |
|---------------|-----------|------------|
| <b>1</b>      | <b>2</b>  | <b>3</b>   |
| н382          | 522954.79 | 2217879.68 |
| н383          | 522961.36 | 2217887.86 |
| н384          | 522970.79 | 2217894.96 |
| н385          | 522978.89 | 2217898.38 |
| н386          | 522986.16 | 2217893.27 |
| н387          | 522991.32 | 2217881.42 |
| н388          | 522992.49 | 2217871.17 |
| н389          | 523005.19 | 2217845.41 |
| н390          | 523018.56 | 2217820.41 |
| н391          | 523033.49 | 2217796.28 |
| н392          | 523042.80 | 2217781.89 |
| н393          | 523049.94 | 2217769.92 |
| н394          | 523062.83 | 2217751.97 |
| н395          | 523067.86 | 2217744.81 |
| н396          | 523082.80 | 2217728.38 |
| н397          | 523099.19 | 2217710.78 |
| н398          | 523110.52 | 2217699.32 |
| н399          | 523126.71 | 2217684.33 |
| н400          | 523134.19 | 2217677.41 |
| н401          | 523143.74 | 2217670.55 |
| Н119          | 523149.02 | 2217665.75 |
| Н118          | 523120.28 | 2217693.40 |
| Н117          | 523064.43 | 2217752.26 |
| Н116          | 523029.20 | 2217811.82 |
| Н115          | 522975.20 | 2217914.25 |
| Н144          | 522952.67 | 2217881.53 |
| н382          | 522954.79 | 2217879.68 |

| <b>Условный номер земельного участка :ЗУ8(5)</b> |                      |            |
|--|----------------------|------------|
| <b>Обозначение характерных точек границ</b>      | <b>Координаты, м</b> |            |
|  | <b>Х</b>             | <b>У</b>   |
| <b>1</b>   | <b>2</b>             | <b>3</b>   |
| Н141   | 523322.63            | 2217477.16 |
| н412   | 523325.53            | 2217484.94 |
| н413   | 523336.41            | 2217490.04 |
| н414   | 523344.02            | 2217485.91 |
| н415   | 523362.57            | 2217471.05 |
| н416   | 523378.14            | 2217458.58 |
| н417   | 523386.25            | 2217451.25 |
| н418   | 523396.83            | 2217440.60 |
| н419   | 523409.96            | 2217428.56 |

|      |           |            |
|------|-----------|------------|
| н420 | 523419.30 | 2217419.99 |
| н421 | 523431.73 | 2217410.69 |
| н422 | 523444.72 | 2217395.71 |
| н423 | 523450.51 | 2217389.04 |
| н424 | 523468.82 | 2217373.91 |
| н425 | 523477.78 | 2217366.50 |
| н426 | 523487.50 | 2217353.17 |
| н427 | 523496.85 | 2217352.79 |
| н428 | 523497.59 | 2217351.99 |
| Н143 | 523497.57 | 2217352.49 |
| Н142 | 523328.39 | 2217504.98 |
| Н141 | 523322.63 | 2217477.16 |

| Условный номер земельного участка :ЗУ8(6) |               |            |
|---|---------------|------------|
| Обозначение характерных точек границ      | Координаты, м |            |
|   | Х             | У          |
| 1   | 2             | 3          |
| н408                                      | 523320.67     | 2217462.75 |
| Н139                                      | 523321.97     | 2217473.99 |
| Н138                                      | 523319.66     | 2217462.83 |
| н408                                      | 523320.67     | 2217462.75 |

| Условный номер земельного участка :ЗУ9 |               |            |
|--|---------------|------------|
| Обозначение характерных точек границ   | Координаты, м |            |
|  | Х             | У          |
| 1                                      | 2             | 3          |
| н431                                   | 523515.83     | 2217319.10 |
| Н1                                     | 523524.16     | 2217328.31 |
| Н143                                   | 523497.57     | 2217352.49 |
| Н428                                   | 523497.59     | 2217351.99 |
| н435                                   | 523510.56     | 2217338.30 |
| н436                                   | 523515.00     | 2217333.50 |
| н431                                   | 523515.83     | 2217319.10 |

| Условный номер земельного участка :ЗУ10 |               |            |
|---|---------------|------------|
| Обозначение характерных точек границ    | Координаты, м |            |
|   | Х             | У          |
| 1                                       | 2             | 3          |
| н4                                      | 523465.28     | 2217399.57 |
| Н3                                      | 523465.47     | 2217399.53 |
| Н163                                    | 523468.25     | 2217409.84 |
| н440                                    | 523468.08     | 2217409.94 |

|      |           |            |
|------|-----------|------------|
| Н150 | 523466.28 | 2217403.25 |
| н4   | 523465.28 | 2217399.57 |

| Условный номер земельного участка :ЗУ11(1) |               |            |
|--|---------------|------------|
| Обозначение характерных точек границ       | Координаты, м |            |
|  | X             | Y          |
| 1  | 2             | 3          |
| Н150                                       | 523466.28     | 2217403.25 |
| Н440                                       | 523468.08     | 2217409.94 |
| н444                                       | 523460.48     | 2217416.66 |
| н445                                       | 523450.54     | 2217420.49 |
| н446                                       | 523445.68     | 2217429.10 |
| н447                                       | 523449.52     | 2217434.67 |
| н448                                       | 523451.52     | 2217437.58 |
| н449                                       | 523457.98     | 2217448.57 |
| н450                                       | 523458.37     | 2217456.00 |
| н451                                       | 523457.39     | 2217461.05 |
| н452                                       | 523453.67     | 2217472.28 |
| н453                                       | 523447.09     | 2217471.61 |
| н454                                       | 523445.57     | 2217455.61 |
| н455                                       | 523439.17     | 2217445.50 |
| н456                                       | 523425.22     | 2217450.32 |
| н457                                       | 523419.96     | 2217449.49 |
| Н186                                       | 523417.47     | 2217452.00 |
| Н185                                       | 523413.84     | 2217451.05 |
| Н190                                       | 523368.72     | 2217498.20 |
| н461                                       | 523358.83     | 2217506.98 |
| н462                                       | 523353.58     | 2217511.63 |
| н463                                       | 523341.33     | 2217522.25 |
| н464                                       | 523335.74     | 2217529.42 |
| Н153                                       | 523328.38     | 2217534.23 |
| Н152                                       | 523336.85     | 2217521.99 |
| Н151                                       | 523414.14     | 2217449.10 |
| Н150                                       | 523466.28     | 2217403.25 |

| Условный номер земельного участка :ЗУ11(2) |               |            |
|--|---------------|------------|
| Обозначение характерных точек границ       | Координаты, м |            |
|  | X             | Y          |
| 1  | 2             | 3          |
| н468                                       | 523015.36     | 2217956.08 |
| н469                                       | 523024.47     | 2217964.46 |
| н470                                       | 523019.77     | 2217969.71 |
| Н22  | 523009.62     | 2217962.24 |

|      |           |            |
|------|-----------|------------|
| Н21  | 523013.69 | 2217954.40 |
| н468 | 523015.36 | 2217956.08 |

| Условный номер земельного участка :ЗУ10(3) |               |            |
|--|---------------|------------|
| Обозначение характерных точек границ       | Координаты, м |            |
|  | Х             | У          |
| 1  | 2             | 3          |
| Н29  | 522974.32     | 2218030.26 |
| н474                                       | 522976.75     | 2218035.31 |
| Н30  | 522966.25     | 2218045.82 |
| Н29  | 522974.32     | 2218030.26 |

| Условный номер земельного участка :ЗУ11(4) |               |            |
|--|---------------|------------|
| Обозначение характерных точек границ       | Координаты, м |            |
|  | Х             | У          |
| 1  | 2             | 3          |
| н476                                       | 522935.24     | 2218120.17 |
| н477                                       | 522924.50     | 2218143.00 |
| н478                                       | 522914.40     | 2218166.72 |
| н479                                       | 522916.81     | 2218174.62 |
| н480                                       | 522924.49     | 2218178.52 |
| н481                                       | 522921.24     | 2218186.02 |
| н482                                       | 522910.57     | 2218181.09 |
| н483                                       | 522905.75     | 2218186.57 |
| н484                                       | 522893.95     | 2218215.14 |
| н485                                       | 522880.34     | 2218248.48 |
| н486                                       | 522876.15     | 2218258.71 |
| н487                                       | 522883.84     | 2218267.36 |
| н488                                       | 522879.87     | 2218274.55 |
| н489                                       | 522875.12     | 2218273.32 |
| н490                                       | 522866.58     | 2218289.31 |
| н491                                       | 522849.86     | 2218282.05 |
| н492                                       | 522850.09     | 2218272.63 |
| Н45  | 522848.33     | 2218273.04 |
| Н44  | 522860.50     | 2218249.58 |
| н495                                       | 522865.31     | 2218255.28 |
| н496                                       | 522872.71     | 2218240.80 |
| н497                                       | 522883.99     | 2218215.18 |
| н498                                       | 522890.65     | 2218200.62 |
| н499                                       | 522903.04     | 2218172.60 |
| Н146                                       | 522916.73     | 2218141.24 |
| Н145                                       | 522929.06     | 2218117.47 |
| н476                                       | 522935.24     | 2218120.17 |

| Условный номер земельного участка :ЗУ11(5) |               |            |
|--|---------------|------------|
| Обозначение характерных точек<br>границ    | Координаты, м |            |
|  | X             | Y          |
| 1  | 2             | 3          |
| Н48  | 522833.26     | 2218302.08 |
| н503                                       | 522825.14     | 2218322.16 |
| н504                                       | 522811.74     | 2218356.84 |
| н505                                       | 522800.24     | 2218386.60 |
| н506                                       | 522794.63     | 2218402.67 |
| н507                                       | 522799.47     | 2218415.71 |
| н508                                       | 522808.21     | 2218421.98 |
| н509                                       | 522829.17     | 2218430.69 |
| н510                                       | 522826.75     | 2218437.54 |
| н511                                       | 522810.45     | 2218431.90 |
| н512                                       | 522804.47     | 2218431.13 |
| н513                                       | 522795.07     | 2218432.94 |
| н514                                       | 522788.77     | 2218439.12 |
| н515                                       | 522782.91     | 2218464.64 |
| н516                                       | 522776.08     | 2218473.26 |
| н517                                       | 522770.26     | 2218497.26 |
| н518                                       | 522771.74     | 2218501.73 |
| н519                                       | 522769.36     | 2218508.90 |
| н520                                       | 522764.05     | 2218515.28 |
| н521                                       | 522757.32     | 2218537.35 |
| н522                                       | 522748.83     | 2218567.02 |
| н523                                       | 522747.19     | 2218573.20 |
| н524                                       | 522750.84     | 2218579.44 |
| н525                                       | 522759.69     | 2218587.57 |
| н526                                       | 522776.11     | 2218593.25 |
| н527                                       | 522773.97     | 2218600.00 |
| н528                                       | 522761.07     | 2218596.04 |
| н529                                       | 522746.41     | 2218596.69 |
| н530                                       | 522734.31     | 2218600.33 |
| н531                                       | 522722.80     | 2218637.45 |
| н532                                       | 522718.36     | 2218651.76 |
| н533                                       | 522718.21     | 2218652.26 |
| н534                                       | 522712.14     | 2218671.80 |
| н535                                       | 522709.20     | 2218682.05 |
| н536                                       | 522705.90     | 2218693.56 |
| н537                                       | 522700.96     | 2218709.42 |
| н538                                       | 522716.78     | 2218720.95 |
| н539                                       | 522711.12     | 2218733.88 |

|      |           |            |
|------|-----------|------------|
| н540 | 522695.05 | 2218747.42 |
| н541 | 522685.93 | 2218752.53 |
| н542 | 522674.22 | 2218782.43 |
| н543 | 522674.22 | 2218792.27 |
| н544 | 522678.60 | 2218796.76 |
| н545 | 522688.00 | 2218799.45 |
| н546 | 522695.91 | 2218803.19 |
| н547 | 522706.19 | 2218809.57 |
| н548 | 522707.53 | 2218810.89 |
| н549 | 522705.49 | 2218817.84 |
| н550 | 522703.81 | 2218817.47 |
| н551 | 522695.83 | 2218815.01 |
| н552 | 522683.72 | 2218813.66 |
| н553 | 522672.64 | 2218813.52 |
| Н174 | 522663.15 | 2218817.48 |
| Н54  | 522711.96 | 2218646.01 |
| Н53  | 522782.33 | 2218432.96 |
| Н171 | 522789.64 | 2218431.18 |
| Н170 | 522791.57 | 2218419.80 |
| Н52  | 522788.24 | 2218415.08 |
| Н51  | 522796.19 | 2218391.00 |
| Н166 | 522805.68 | 2218369.51 |
| Н49  | 522826.50 | 2218315.10 |
| Н48  | 522833.26 | 2218302.08 |
| н563 | 522718.24 | 2218651.01 |
| н564 | 522717.24 | 2218651.01 |
| н565 | 522717.24 | 2218652.01 |
| н566 | 522718.24 | 2218652.01 |
| н563 | 522718.24 | 2218651.01 |

| <b>Условный номер земельного участка :ЗУ11(6)</b> |               |            |
|---|---------------|------------|
| Обозначение характерных точек границ              | Координаты, м |            |
|   | Х             | У          |
| 1   | 2             | 3          |
| Н177  | 522657.26     | 2218838.17 |
| н568  | 522657.20     | 2218842.78 |
| Н178  | 522651.92     | 2218856.93 |
| Н177  | 522657.26     | 2218838.17 |

| <b>Условный номер земельного участка :ЗУ11(7)</b> |               |   |
|---|---------------|---|
| Обозначение характерных точек границ              | Координаты, м |   |
|   | Х             | У |
| 1   | 2             | 3 |

|      |           |            |
|------|-----------|------------|
| H192 | 522635.18 | 2218918.25 |
| H57  | 522634.78 | 2218917.15 |
| H181 | 522640.05 | 2218898.65 |
| H192 | 522635.18 | 2218918.25 |

| Условный номер земельного участка :ЗУ11(8) |               |            |
|--|---------------|------------|
| Обозначение характерных точек границ       | Координаты, м |            |
|  | X             | Y          |
| 1  | 2             | 3          |
| H155                                       | 523325.60     | 2217537.69 |
| H156                                       | 523320.45     | 2217546.23 |
| H157                                       | 523316.34     | 2217550.63 |
| H158                                       | 523307.15     | 2217559.36 |
| H164                                       | 523297.42     | 2217586.60 |
| H165                                       | 523288.98     | 2217594.26 |
| H166                                       | 523267.06     | 2217594.94 |
| H167                                       | 523247.85     | 2217612.31 |
| H168                                       | 523554.50     | 2217632.15 |
| H169                                       | 523193.22     | 2217657.27 |
| H170                                       | 523178.90     | 2217668.68 |
| H171                                       | 523173.26     | 2217677.39 |
| H7   | 523147.14     | 2217697.25 |
| H6   | 523149.09     | 2217693.50 |
| H155                                       | 523325.60     | 2217537.69 |

| Условный номер земельного участка :ЗУ12 |               |            |
|---|---------------|------------|
| Обозначение характерных точек границ    | Координаты, м |            |
|   | X             | Y          |
| 1                                       | 2             | 3          |
| H563                                    | 522718.24     | 2218651.01 |
| H566                                    | 522718.24     | 2218652.01 |
| H565                                    | 522717.24     | 2218652.01 |
| H564                                    | 522717.24     | 2218651.01 |
| H563                                    | 522718.24     | 2218651.01 |

| Условный номер земельного участка :ЗУ13 |               |            |
|---|---------------|------------|
| Обозначение характерных точек границ    | Координаты, м |            |
|   | X             | Y          |
| 1                                       | 2             | 3          |
| H65                                     | 522649.06     | 2219600.30 |
| H226                                    | 522653.04     | 2219599.02 |
| H579                                    | 522662.20     | 2219631.80 |
| H580                                    | 522671.31     | 2219657.97 |

|      |           |            |
|------|-----------|------------|
| н581 | 522678.76 | 2219676.55 |
| н582 | 522691.73 | 2219715.00 |
| н583 | 522701.75 | 2219744.87 |
| н584 | 522716.17 | 2219791.29 |
| н585 | 522725.60 | 2219821.12 |
| Н237 | 522734.34 | 2219840.72 |
| Н236 | 522742.43 | 2219864.56 |
| н588 | 522747.85 | 2219881.26 |
| Н238 | 522754.31 | 2219899.56 |
| Н251 | 522815.76 | 2220080.65 |
| Н250 | 522834.76 | 2220168.71 |
| н592 | 522837.57 | 2220198.52 |
| н593 | 522837.16 | 2220214.18 |
| Н254 | 522837.15 | 2220216.01 |
| Н253 | 522834.04 | 2220233.49 |
| Н256 | 522830.79 | 2220233.06 |
| Н70  | 522834.80 | 2220214.20 |
| Н69  | 522833.47 | 2220175.53 |
| Н68  | 522812.13 | 2220082.20 |
| Н67  | 522750.80 | 2219904.87 |
| Н66  | 522668.13 | 2219682.20 |
| Н65  | 522649.06 | 2219600.30 |

**Условный номер земельного участка :ЗУ14**

| Обозначение характерных точек границ | Координаты, м |            |
|--------------------------------------|---------------|------------|
|                                      | Х             | У          |
| 1                                    | 2             | 3          |
| н255                                 | 522834.80     | 2220214.20 |
| н256                                 | 522830.79     | 2220233.06 |
| н257                                 | 522810.67     | 2220230.44 |
| н258                                 | 522814.14     | 2220217.38 |
| н255                                 | 522834.80     | 2220214.20 |

**Условный номер земельного участка :ЗУ15**

| Обозначение характерных точек границ | Координаты, м |            |
|--------------------------------------|---------------|------------|
|                                      | Х             | У          |
| 1                                    | 2             | 3          |
| н596                                 | 523251,5      | 2217576,82 |
| н595                                 | 523207,95     | 2217616,43 |
| н598                                 | 523204,07     | 2217612,9  |
| н599                                 | 523216,84     | 2217599,97 |
| н597                                 | 523248,27     | 2217569,61 |
| н596                                 | 523251,5      | 2217576,82 |

**Перечень и сведения о площади образуемых земельных участков, в том числе возможные способы их образования:**




**в Кукморском муниципальном районе Республики Татарстан**

| п/п | Номер земельного участка согласно Чертежа межевания территории  | Кадастровый номер обособленного земельного участка, входящий в состав единого землепользования | Кадастровый номер земельного участка, квартала | Площадь формируемого (образуемого) земельного участка, кв.м | Адрес исходного земельного участка  | Категория земель и вид разрешенного использования исходного земельного участка   | Сведения о правообладателе и обременения исходного земельного участка  | Установить вид разрешенного использования и категорию земель формируемого (образуемого) земельного участка в соответствии с Проектом планировки территории (код классификатора)                                   |
|-----|---|--|--|---|---|--|--|---|
| 1   | 2   | 3  | 4  | 5   | 6   | 7  | 8  | 11  |
| 1   | ЗУ1 (образуется путем раздела земельного участка с сохранением в измененных границах исходного земельного участка с кадастровым номером 16:23:160101:56)  | -  | 16:23:160101:56                                | 59457,000   | Республика Татарстан, Кукморский муниципальный район, Байлянгарское сельское поселение              | Земли сельскохозяйственного назначения/Для сельскохозяйственного производства    | Государство ст .214 ГК РФ  | Автомобильный транспорт (код 7.2)/ Земли промышленности*/ Российская Федерация, Республика Татарстан, Кукморский муниципальный район, Байлянгарское сельское поселение  |
|     |   |  |  | <b>59457,000</b>  |   |  |  |   |
| 2   | ЗУ2 (образуется путем раздела земельного участка с сохранением в измененных границах исходного земельного участка с кадастровым номером 16:23:160102:40)  | -  | 16:23:160102:40                                | 993,000   | Республика Татарстан, Кукморский муниципальный район, Байлянгарское сельское поселение              | Земли сельскохозяйственного назначения/Для сельскохозяйственного производства    | Государство ст .214 ГК РФ  | Автомобильный транспорт (код 7.2)/ Земли промышленности*/ Российская Федерация, Республика Татарстан, Кукморский муниципальный район, Байлянгарское сельское поселение  |
|     |   |  |  | <b>993,000</b>  |   |  |  |   |
| 3   | ЗУ3 (образуется путем раздела земельного участка с сохранением в измененных границах исходного земельного участка с кадастровым номером 16:23:000000:808) | -  | 16:23:000000:808                               | 5661,000  | Республика Татарстан, Кукморский муниципальный район, Байлянгарское сельское поселение, с Байлянгар | Земли населенных пунктов/Для эксплуатации автомобильной дороги Кукмор - Шемордан | Республика Татарстан/ПБП- Государственное казенное учреждение "Главное управление содержания и развития дорожно-транспортного комплекса Татарстана при Министерстве транспорта и дорожного хозяйства Республики Татарстан" | Земельные участки (территории) общего пользования (код 12.0)/ Земли населенных пунктов/ Российская Федерация, Республика Татарстан, Кукморский муниципальный район, Байлянгарское сельское поселение, с Байлянгар |
|     |   |  |  | <b>5661,000</b>   |   |  |  |   |


| 1 | 2  | 3 | 4                 | 5               | 6   | 7   | 8  | 11   |
|---|--|---|-------------------|-----------------|---|---|--|--|
| 4 | ЗУ4 (образуется путем раздела земельного участка с кадастровым номером 16:23:160201:42)  | - | 16:23:160201:42   | 128,000         | Российская Федерация, Республика Татарстан, Кукморский муниципальный район, с. Байлянгар, ул. Советская, 88 | Земли населённых пунктов/Для ведения личного подсобного хозяйства             | Аглиуллин Ильсур Миннегаянович   | Земельные участки (территории) общего пользования (код 12.0)/ Земли населенных пунктов/ Российская Федерация, Республика Татарстан, Кукморский муниципальный район, Байлянгарское сельское поселение, с. Байлянгар |
|   |  |   |                   | <b>128,000</b>  |   |   |  |  |
| 5 | ЗУ5 (образуется путем раздела земельного участка с сохранением в измененных границах исходного земельного участка с кадастровым номером 16:23:160102:15) | - | 16:23:160102:15   | 5056,000        | Республика Татарстан, Кукморский муниципальный район, Байлянгарское сельское поселение, с. Байлянгар        | Земли населённых пунктов/Земельный участок общего пользования                 | Государство ст. 214 ГК РФ/аренда Муниципальное образование "Байлянгарское сельское поселение" Кукморского муниципального района РТ | Земельные участки (территории) общего пользования (код 12.0)/ Земли населенных пунктов/ Российская Федерация, Республика Татарстан, Кукморский муниципальный район, Байлянгарское сельское поселение, с. Байлянгар |
|   |  |   |                   | <b>5056,000</b> |   |   |  |  |
| 6 | ЗУ6 (образуется путем раздела земельного участка с кадастровым номером 16:23:000000:1344)  | - | 16:23:000000:1344 | 586,000         | Республика Татарстан, Кукморский муниципальный район, Байлянгарское сельское поселение                      | Земли сельскохозяйственного назначения/Для сельскохозяйственного производства | Общая долевая собственность/Аренда-Вафина Эльвира Фаридовна  | Автомобильный транспорт (код 7.2)/ Земли промышленности*/ Российская Федерация, Республика Татарстан, Кукморский муниципальный район, Байлянгарское сельское поселение   |
|   |  |   |                   | <b>586,000</b>  |   |   |  |  |
| 7 | ЗУ7 (образуется путем раздела земельного участка с сохранением в измененных границах исходного земельного участка с кадастровым номером 16:23:160101:69) | - | 16:23:160101:69   | 324,000         | Республика Татарстан, Кукморский муниципальный район, Байлянгарское сельское поселение                      | Земли сельскохозяйственного назначения/для сельскохозяйственного производства | Государство ст. 214 ГК РФ  | Автомобильный транспорт (код 7.2)/ Земли промышленности*/ Российская Федерация, Республика Татарстан, Кукморский муниципальный район, Байлянгарское сельское поселение   |
|   |  |   |                   | <b>324,000</b>  |   |   |  |  |

| 1  | 2  | 3                                  | 4                | 5                | 6   | 7  | 8  | 11  |
|----|--|------------------------------------|------------------|------------------|---|--|--|---|
| 8  | ЗУ8 (Образованием земельного участка путем выдела в счет доли (долей) в праве общей собственности на земельный участок с кадастровым номером 16:23:000000:269) | 16:23:160101:40<br>16:23:160101:45 | 16:23:000000:269 | 12656,000        | Республика Татарстан, Кукморский муниципальный район, Байлянгарское сельское поселение, СХПК Маяк                 | Земли сельскохозяйственного назначения/для сельскохозяйственного производства    | Общая долевая собственность  | Автомобильный транспорт (код 7.2)/<br>Земли промышленности*/<br>Российская Федерация, Республика Татарстан, Кукморский муниципальный район, Байлянгарское сельское поселение  |
|    |  |                                    |                  | <b>12656,000</b> |   |  |  |   |
| 9  | ЗУ9 (образуется путем раздела земельного участка с сохранением в измененных границах исходного земельного участка с кадастровым номером 16:23:160101:33)       | 16:23:160101:21                    | 16:23:160101:33  | 109,000          | Республика Татарстан, Кукморский муниципальный район, Байлянгарское сельское поселение                            | Земли сельскохозяйственного назначения/Для сельскохозяйственного производства    | Государство ст. 214 ГК РФ/аренда Муниципальное образование "Байлянгарское сельское поселение" Кукморского муниципального района РТ | Автомобильный транспорт (код 7.2)/<br>Земли промышленности*/<br>Российская Федерация, Республика Татарстан, Кукморский муниципальный район, Байлянгарское сельское поселение  |
|    |  |                                    |                  | <b>109,000</b>   |   |  |  |   |
| 10 | ЗУ10 (Образование земельного участка из земель, находящихся в государственной или муниципальной собственности)   | -                                  | 16:23:160102     | 2,000            | Республика Татарстан, Кукморский муниципальный район, Байлянгарское сельское поселение                            | Категория земель не установлена/<br>Вид разрешенного использования не установлен | Неразграниченная государственная собственность   | Автомобильный транспорт (код 7.2)/<br>Земли промышленности*/<br>Российская Федерация, Республика Татарстан, Кукморский муниципальный район, Байлянгарское сельское поселение  |
|    |  |                                    |                  | <b>2,000</b>     |   |  |  |   |
| 11 | ЗУ11 (Образование земельного участка из земель, находящихся в государственной или муниципальной собственности)   | -                                  | 16:23:000000     | 10061,000        | Республика Татарстан, Кукморский муниципальный район, Байлянгарское сельское поселение, с Байлянгар               | Категория земель не установлена/<br>Вид разрешенного использования не установлен | Неразграниченная государственная собственность   | Земельные участки (территории) общего пользования (код 12.0)/<br>Земли населенных пунктов/<br>Российская Федерация, Республика Татарстан, Кукморский муниципальный район, Байлянгарское сельское поселение, с Байлянгар |
|    |  |                                    |                  | <b>10061,000</b> |   |  |  |   |
| 12 | ЗУ12   | -                                  | 16:23:160202:198 | 1,000            | Республика Татарстан, Кукморский муниципальный район, Байлянгарское сельское поселение, с Байлянгар, ул. Гагарина | Земли населённых пунктов/для эксплуатации КИП                                    | Государство ст. 214 ГК РФ/ аренда Общество с ограниченной ответственностью "Газпром трансгаз Казань", ИНН: 1600000036              | Земельные участки (территории) общего пользования (код 12.0)/<br>Земли населенных пунктов/<br>Российская Федерация, Республика Татарстан, Кукморский муниципальный район, Байлянгарское сельское поселение, с Байлянгар |

| 1  | 2  | 3 | 4                | 5                | 6  | 7  | 8   | 11   |
|--|--|---|------------------|------------------|--|--|---|--|
|  |  |   |                  | 1,000            |  |  |   |  |
| 13   | ЗУ13 (Образование земельного участка из земель, находящихся в государственной или муниципальной собственности)   | - | 16:23:160102     | 3794,000         | Республика Татарстан, Кукморский муниципальный район, Байлянгарское сельское поселение                       | Категория земель не установлена/<br>Вид разрешенного использования не установлен | Неразграниченная государственная собственность                | Автомобильный транспорт (код 7.2)/<br>Земли промышленности*/<br>Российская Федерация, Республика Татарстан, Кукморский муниципальный район, Байлянгарское сельское поселение |
|  |  |   |                  | 3794,000         |  |  |   |  |
| 14   | ЗУ14 (образуется путем раздела земельного участка с сохранением в измененных границах исходного земельного участка с кадастровым номером 16:23:160101:114) | - | 16:23:160101:114 | 324,000          | Республика Татарстан, Кукморский муниципальный район, Байлянгарское сельское поселение                       | Земли сельскохозяйственного назначения/для сельскохозяйственного производства    | Государство ст. 214 ГК РФ                                     | Автомобильный транспорт (код 7.2)/<br>Земли промышленности*/<br>Российская Федерация, Республика Татарстан, Кукморский муниципальный район, Байлянгарское сельское поселение |
|  |  |   |                  | 324,000          |  |  |   |  |
| 15   | ЗУ15 (образуется путем раздела земельного участка с сохранением в измененных границах исходного земельного участка с кадастровым номером 16:23:160101:118) | - | 16:23:160101:118 | 392,000          | Российская Федерация, Республика Татарстан, Кукморский муниципальный район, Байлянгарское сельское поселение | Земли сельскохозяйственного назначения/для сельскохозяйственного производства    | Государство ст. 214 ГК РФ/ аренда ООО "Урал" (ИНН 1623013539) | Автомобильный транспорт (код 7.2)/<br>Земли промышленности*/<br>Российская Федерация, Республика Татарстан, Кукморский муниципальный район, Байлянгарское сельское поселение |
|  |  |   |                  | 392,000          |  |  |   |  |
| <b>ИТОГО:</b>  |  |   |                  | <b>99220,000</b> |  |  |   |  |
| *Земли промышленности, энергетики, транспорта, связи, радиовещания, телевидения, информатики, земли для обеспечения космической деятельности, земли обороны, безопасности и земли иного специального назначения. |  |   |                  |                  |  |  |   |  |

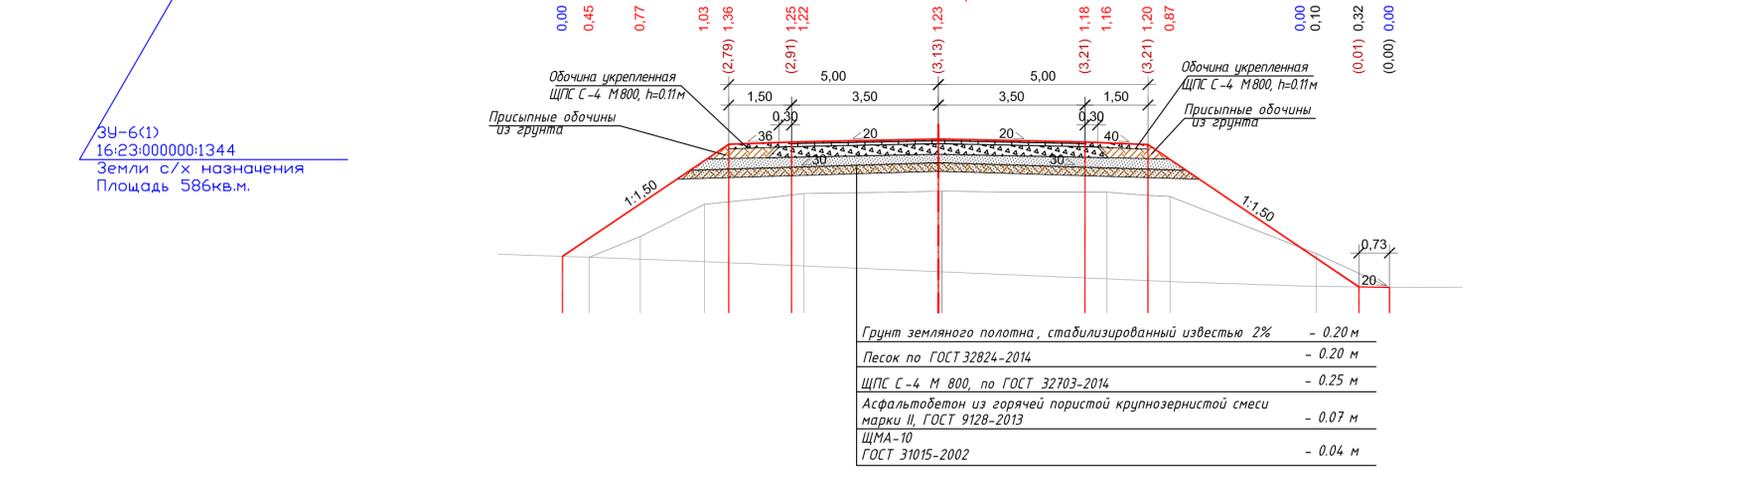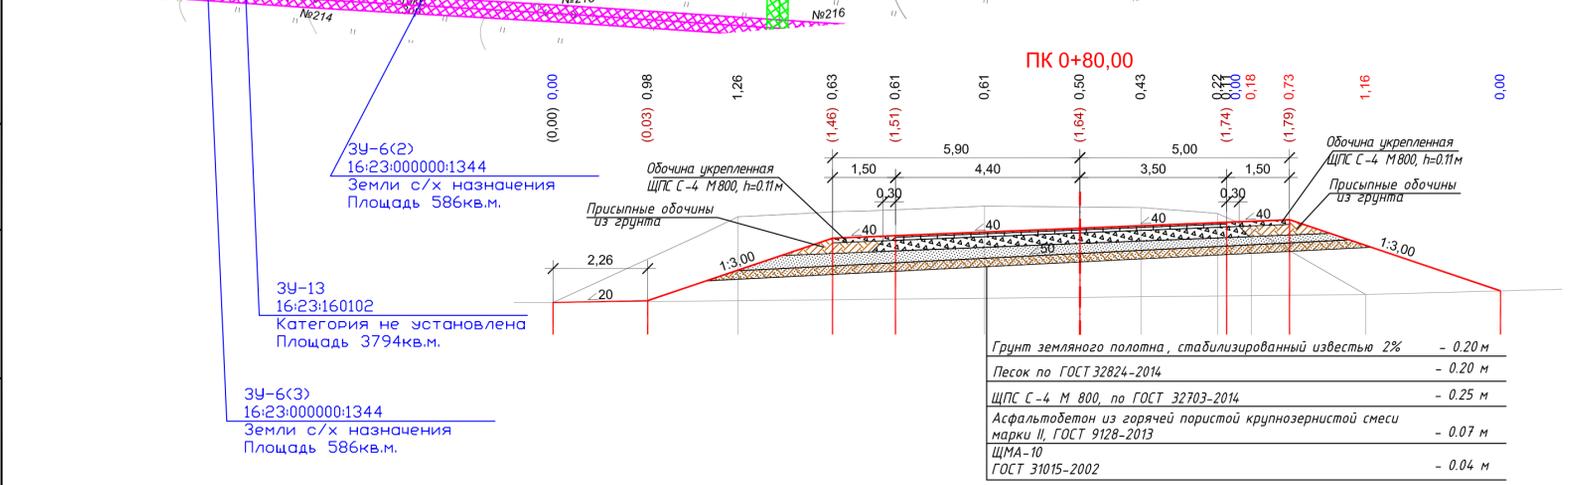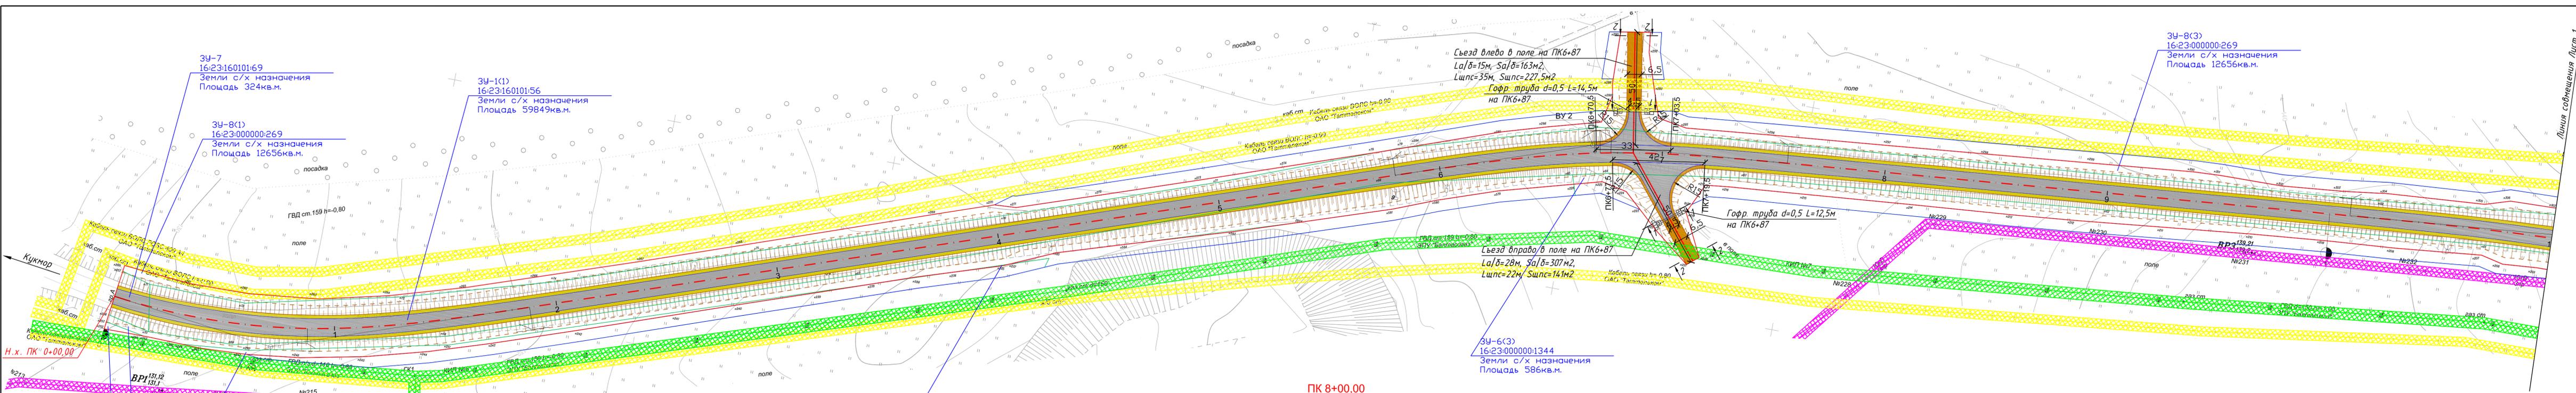


- Условные обозначения**
- Окрашенная зона линии электропередач
  - Окрашенная зона газопровода
  - Окрашенная зона линии связи
  - Бескрайний отпад
  - границы земельных участков
  - срочный отпад
- н1, н2, н3, ... - наименование углов поворота  
ЗУ1, ЗУ2, ... - земельные участки

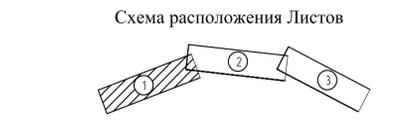

Примечание:  
1 СИСТЕМА КООРДИНАТ - МСК-16 (2 зона)  
2 СИСТЕМА ВЫСОТ - Балтийская  
3 СЕЧЕНИЕ РЕЛЬЕФА ГОРИЗОНТАЛЯМИ ЧЕРЕЗ 0,5 М  
4 НАЧАЛО ТРАССЫ - ПК0+00,00 соответствует эксл. 5+400 км а/д Кукмор - Шермордан в Кукморском муниципальном районе Республики Татарстан  
5 КОНЕЦ ТРАССЫ - ПК32+20,00 соответствует эксл. 8+700 км а/д Кукмор - Шермордан в Кукморском муниципальном районе Республики Татарстан

|   |          |     |                     |        |
|---|----------|-----|---------------------|--------|
| 933-19-ДПТ-ПМТ  |          |     |                     |        |
| Реконструкция автодороги Кукмор-Шермордан, км 5+400 - км 8+700 в Кукморском муниципальном районе Республики Татарстан |          |     |                     |        |
| Изм.  | №        | уч. | Лист                | № док. |
| Разраб.   | Соловьев |     |                     | 2019   |
| Проверил  | Полякова |     |                     | 2019   |
| И.контр.  | Полякова |     |                     | 2019   |
| ГИП   | Галимова |     |                     | 2019   |
| План межевания территории М 1:1000  |          |     | 000 "Спецдорпроект" |        |

Имя, инв. №, дата, подл., инв. № подл.

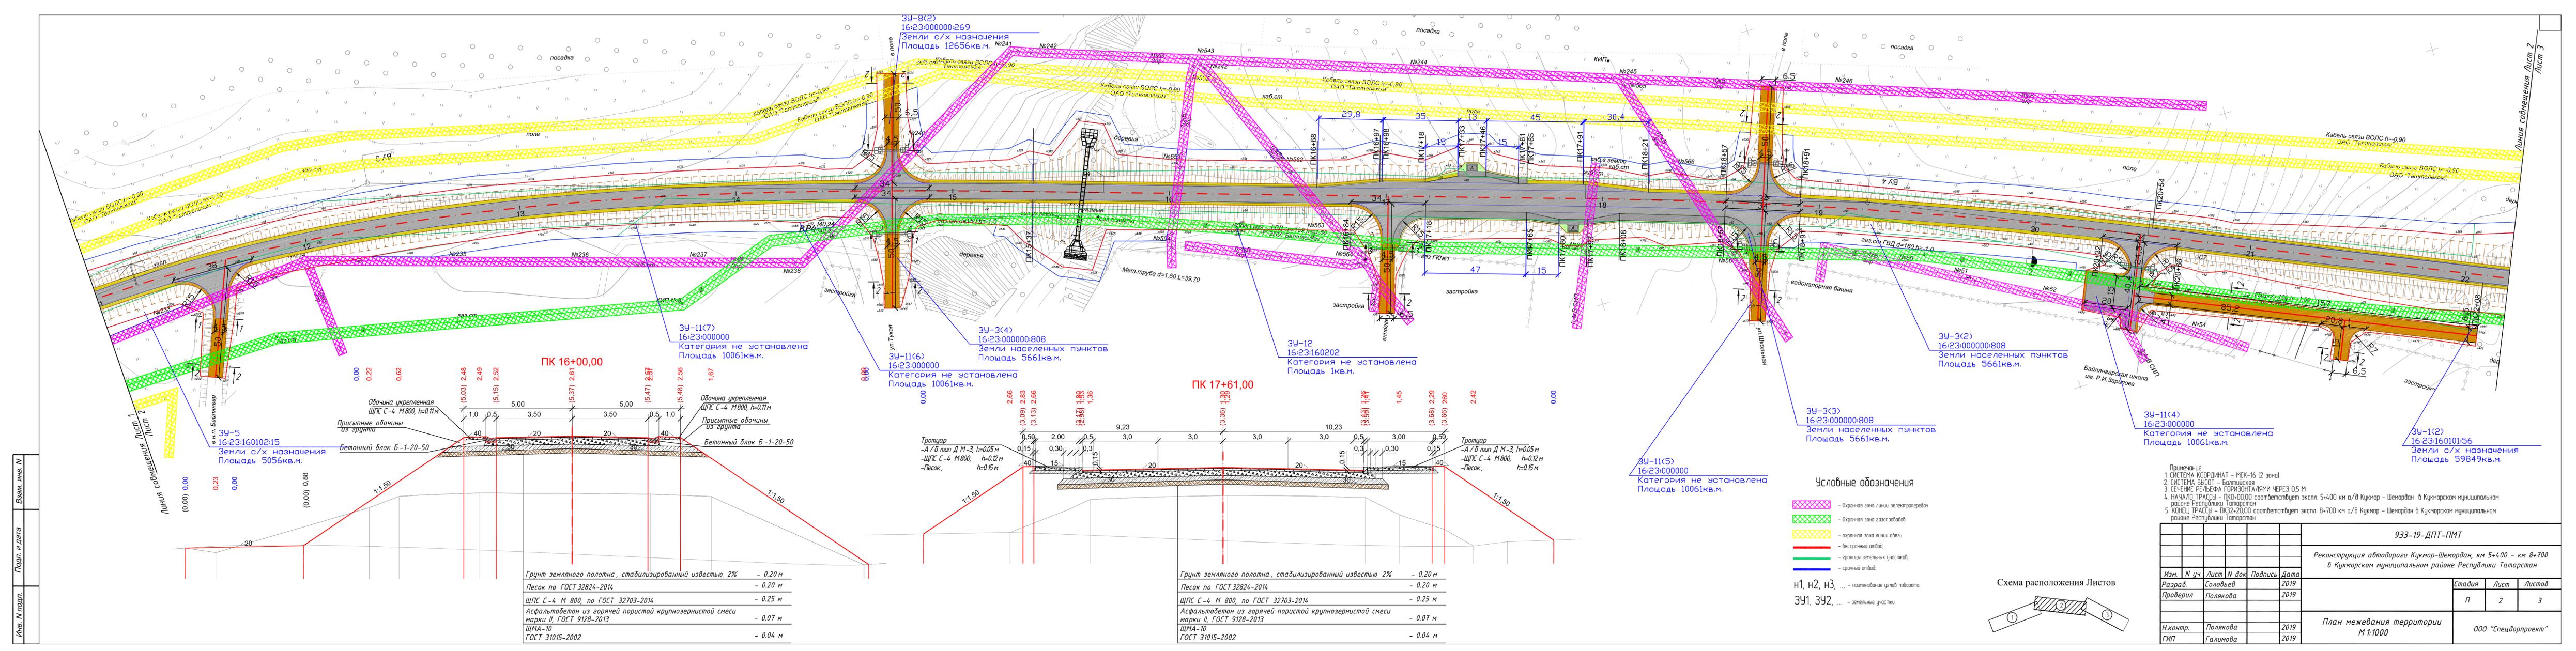

3У-8(2)  
16:23:000000:269  
Земли с/х назначения  
Площадь 12656кв.м.

3У-11(7)  
16:23:000000  
Категория не установлена  
Площадь 10061кв.м.

3У-3(4)  
16:23:000000:808  
Земли населенных пунктов  
Площадь 5661кв.м.

3У-12  
16:23:160202  
Категория не установлена  
Площадь 1кв.м.

3У-11(6)  
16:23:000000  
Категория не установлена  
Площадь 10061кв.м.

3У-3(2)  
16:23:000000:808  
Земли населенных пунктов  
Площадь 5661кв.м.

3У-11(5)  
16:23:000000  
Категория не установлена  
Площадь 10061кв.м.

3У-3(3)  
16:23:000000:808  
Земли населенных пунктов  
Площадь 5661кв.м.

3У-11(4)  
16:23:000000  
Категория не установлена  
Площадь 10061кв.м.

3У-11(2)  
16:23:160101:56  
Земли с/х назначения  
Площадь 59849кв.м.

3У-5  
16:23:160102:15  
Земли с/х назначения  
Площадь 5056кв.м.

| Грунт земляного полотна, стабилизированный известью 2%                           | Толщина  |
|--|----------|
| Песок по ГОСТ 32824-2014   | - 0.20 м |
| ЩПС С-4 М 800, по ГОСТ 32703-2014  | - 0.25 м |
| Асфальтобетон из горячей пористой крупнозернистой смеси марки II, ГОСТ 9128-2013 | - 0.07 м |
| ЩМА-10 ГОСТ 31015-2002   | - 0.04 м |


  

| Грунт земляного полотна, стабилизированный известью 2%                           | Толщина  |
|--|----------|
| Песок по ГОСТ 32824-2014   | - 0.20 м |
| ЩПС С-4 М 800, по ГОСТ 32703-2014  | - 0.25 м |
| Асфальтобетон из горячей пористой крупнозернистой смеси марки II, ГОСТ 9128-2013 | - 0.07 м |
| ЩМА-10 ГОСТ 31015-2002   | - 0.04 м |

**Условные обозначения**





- Охранная зона линии электропередачи
- Охранная зона газопровода
- Охранная зона линии связи
- Воскресный отвод
- Границы земельных участков
- Средний отвод

н1, н2, н3, ... - наименование углов поворота  
ЗУ1, ЗУ2, ... - земельные участки

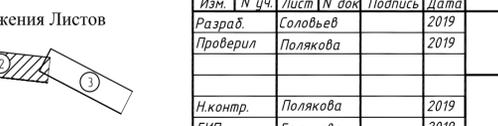

Примечание:  
1 СИСТЕМА КООРДИНАТ - МСК-16 12 зона  
2 СИСТЕМА ВЫСОТ - Балтийская  
3 СЧЕНИЕ РЕЛЬЕФА ГОРИЗОНТА/ЛЯМИ ЧЕРЕЗ 0.5 М  
4 НАЧАЛО ТРАССЫ - ПК0+00.00 соответствует экслп 5+400 км а/д Кукмор - Шемордан в Кукморском муниципальном районе Республики Татарстан  
5 КОНЕЦ ТРАССЫ - ПК32+20.00 соответствует экслп 8+700 км а/д Кукмор - Шемордан в Кукморском муниципальном районе Республики Татарстан

|  |          |      |        |
|--|----------|------|--------|
| 933-19-ДПТ-ПМТ   |          |      |        |
| Реконструкция автодороги Кукмор-Шемордан, км 5+400 - км 8+700 в Кукморском муниципальном районе Республики Татарстан |          |      |        |
| Изм.   | И.уч.    | Лист | Листов |
| Разраб.  | Соловьев | 2    | 3      |
| Проверил   | Полякова |      |        |
| И.контр.   | Полякова | 2019 |        |
| ГИП  | Галимова | 2019 |        |

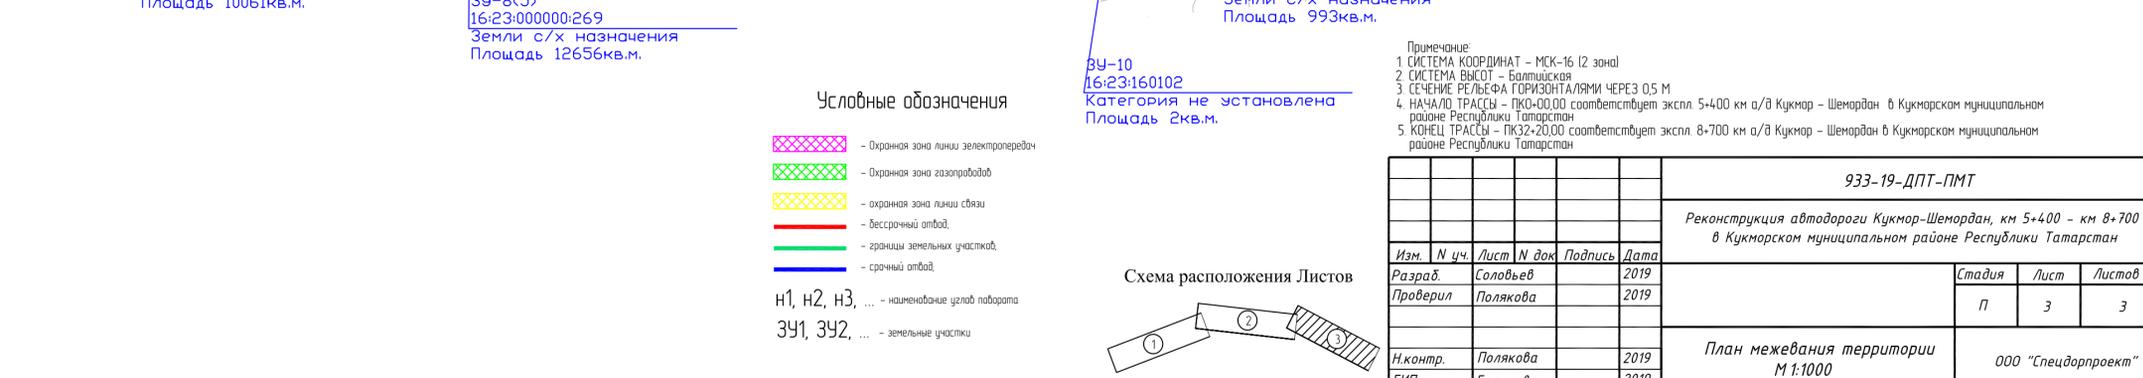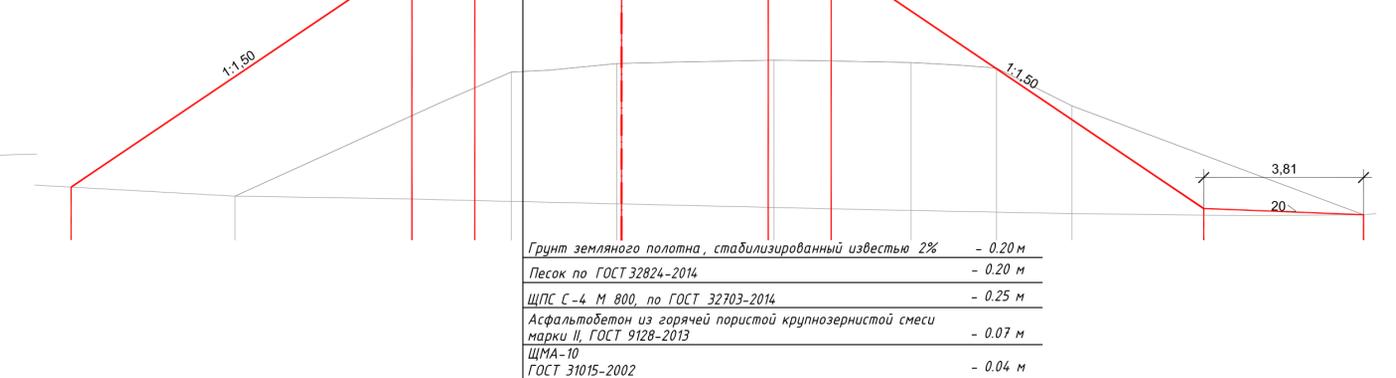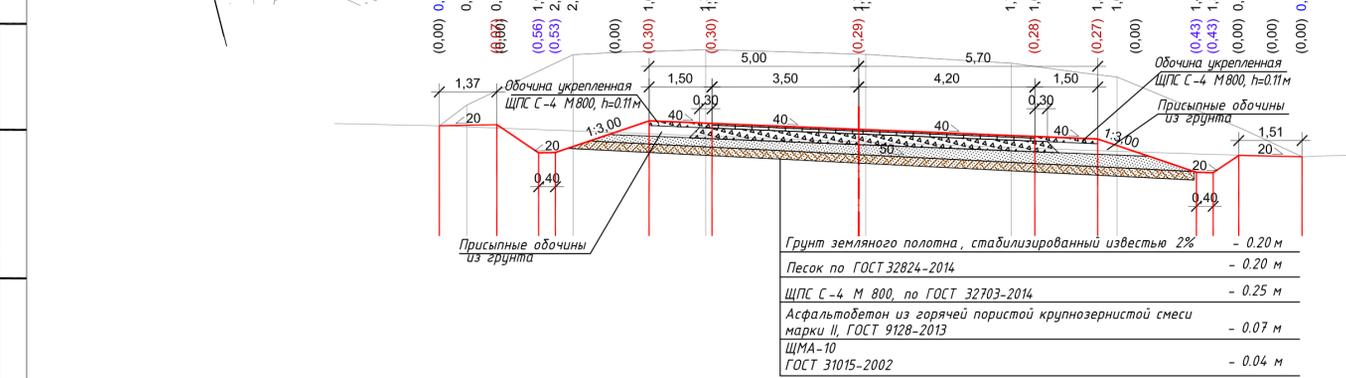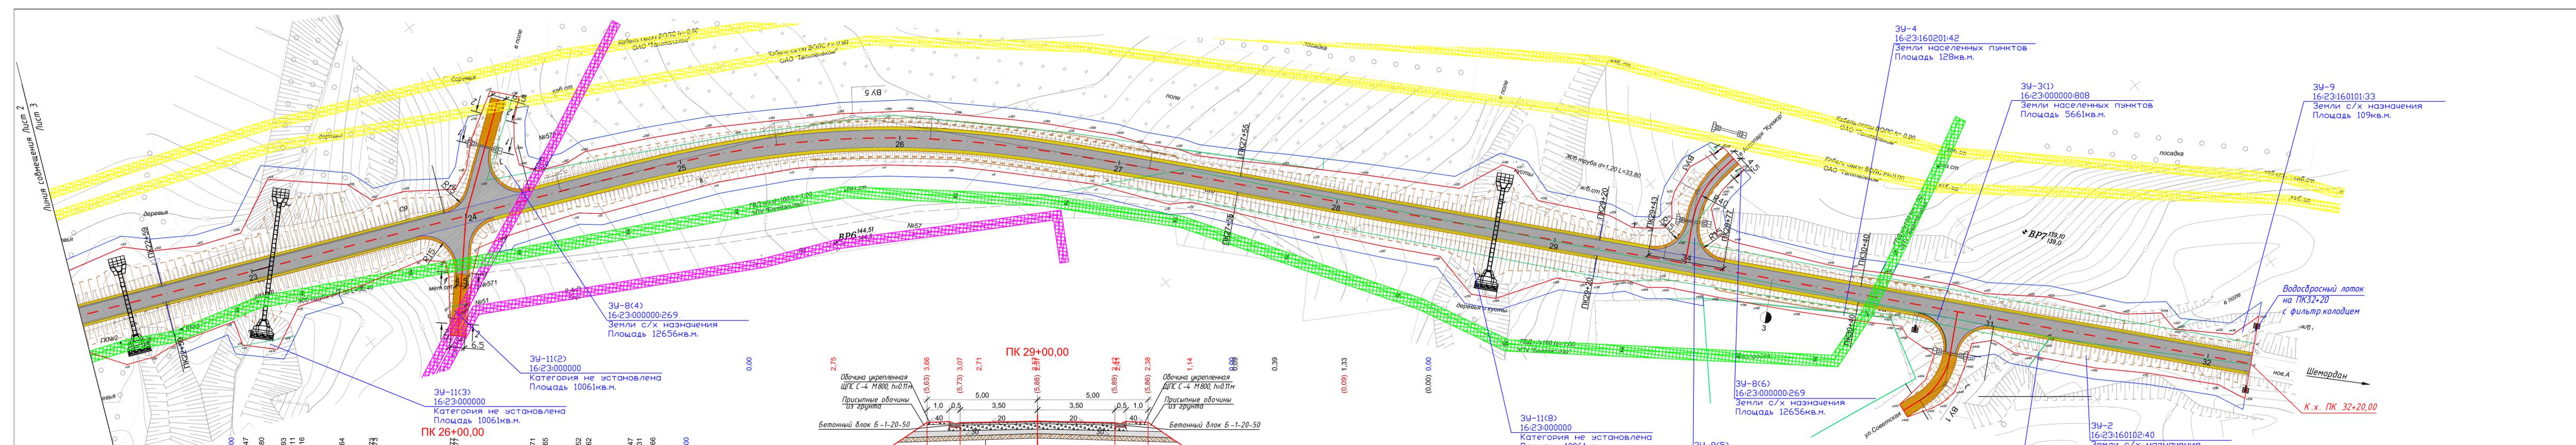

- Условные обозначения**
- Охранная зона линии электропередачи
  - Охранная зона газопровода
  - охранная зона линии связи
  - бессточный отвод
  - дренажи земельных участков
  - срочный отвод
- н1, н2, н3, ... - нахождение углов поворота  
 ЗУ1, ЗУ2, ... - земельные участки



Примечание:  
 1 СИСТЕМА КООРДИНАТ - МСК-16 (2 зона)  
 2 СИСТЕМА ВЫСОТ - Балтийская  
 3 СЕЧЕНИЕ РЕЛЬЕФА ГОРИЗОНТАЛЯМИ ЧЕРЕЗ 0,5 М  
 4 НАЧАЛО ТРАССЫ - ПК0+00,00 соответствует экспл. 5+400 км а/д Кукмор - Шемордан в Кукморском муниципальном районе Республики Татарстан  
 5 КОНЕЦ ТРАССЫ - ПК32+20,00 соответствует экспл. 8+700 км а/д Кукмор - Шемордан в Кукморском муниципальном районе Республики Татарстан

|  |          |
|--|----------|
| Грунт земляного полотна, стабилизированный известью 2%                           | - 0.20 м |
| Песок по ГОСТ 32824-2014   | - 0.20 м |
| ЩПС С-4 М 800, по ГОСТ 32703-2014  | - 0.25 м |
| Асфальтобетон из горячей пористой крупнозернистой смеси марки II, ГОСТ 9128-2013 | - 0.07 м |
| ЩМА-10 ГОСТ 31015-2002   | - 0.04 м |

|  |          |
|--|----------|
| Грунт земляного полотна, стабилизированный известью 2%                           | - 0.20 м |
| Песок по ГОСТ 32824-2014   | - 0.20 м |
| ЩПС С-4 М 800, по ГОСТ 32703-2014  | - 0.25 м |
| Асфальтобетон из горячей пористой крупнозернистой смеси марки II, ГОСТ 9128-2013 | - 0.07 м |
| ЩМА-10 ГОСТ 31015-2002   | - 0.04 м |

|  |          |      |        |         |        |
|--|----------|------|--------|---------|--------|
| 933-19-ДПТ-ПМТ   |          |      |        |         |        |
| Реконструкция автодороги Кукмор-Шемордан, км 5+400 - км 8+700 в Кукморском муниципальном районе Республики Татарстан |          |      |        |         |        |
| Изм.   | И.уч.    | Лист | № док. | Подпись | Дата   |
| Разраб.  | Соловьев |      |        |         | 2019   |
| Проверил   | Полякова |      |        |         | 2019   |
| И.контр.   | Полякова |      |        |         | 2019   |
| ГИП  | Галимова |      |        |         | 2019   |
| План межевания территории М 1:1000   |          |      |        |         |        |
|  |          |      | Стадия | Лист    | Листов |
|  |          |      | П      | 3       | 3      |
| ООО "Спецдорпроект"  |          |      |        |         |        |

Изм. №, дата, Взам. инв. №